

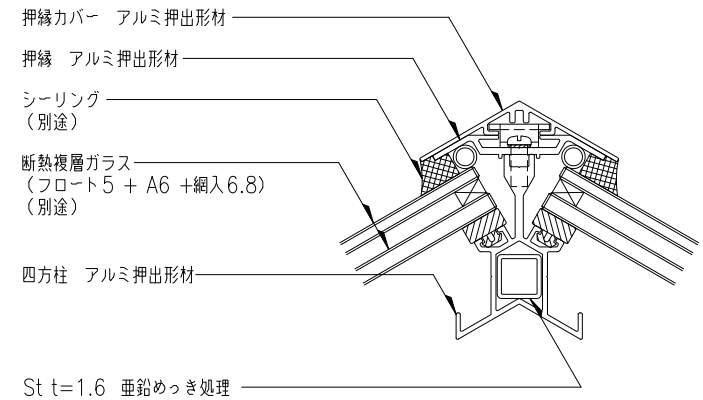



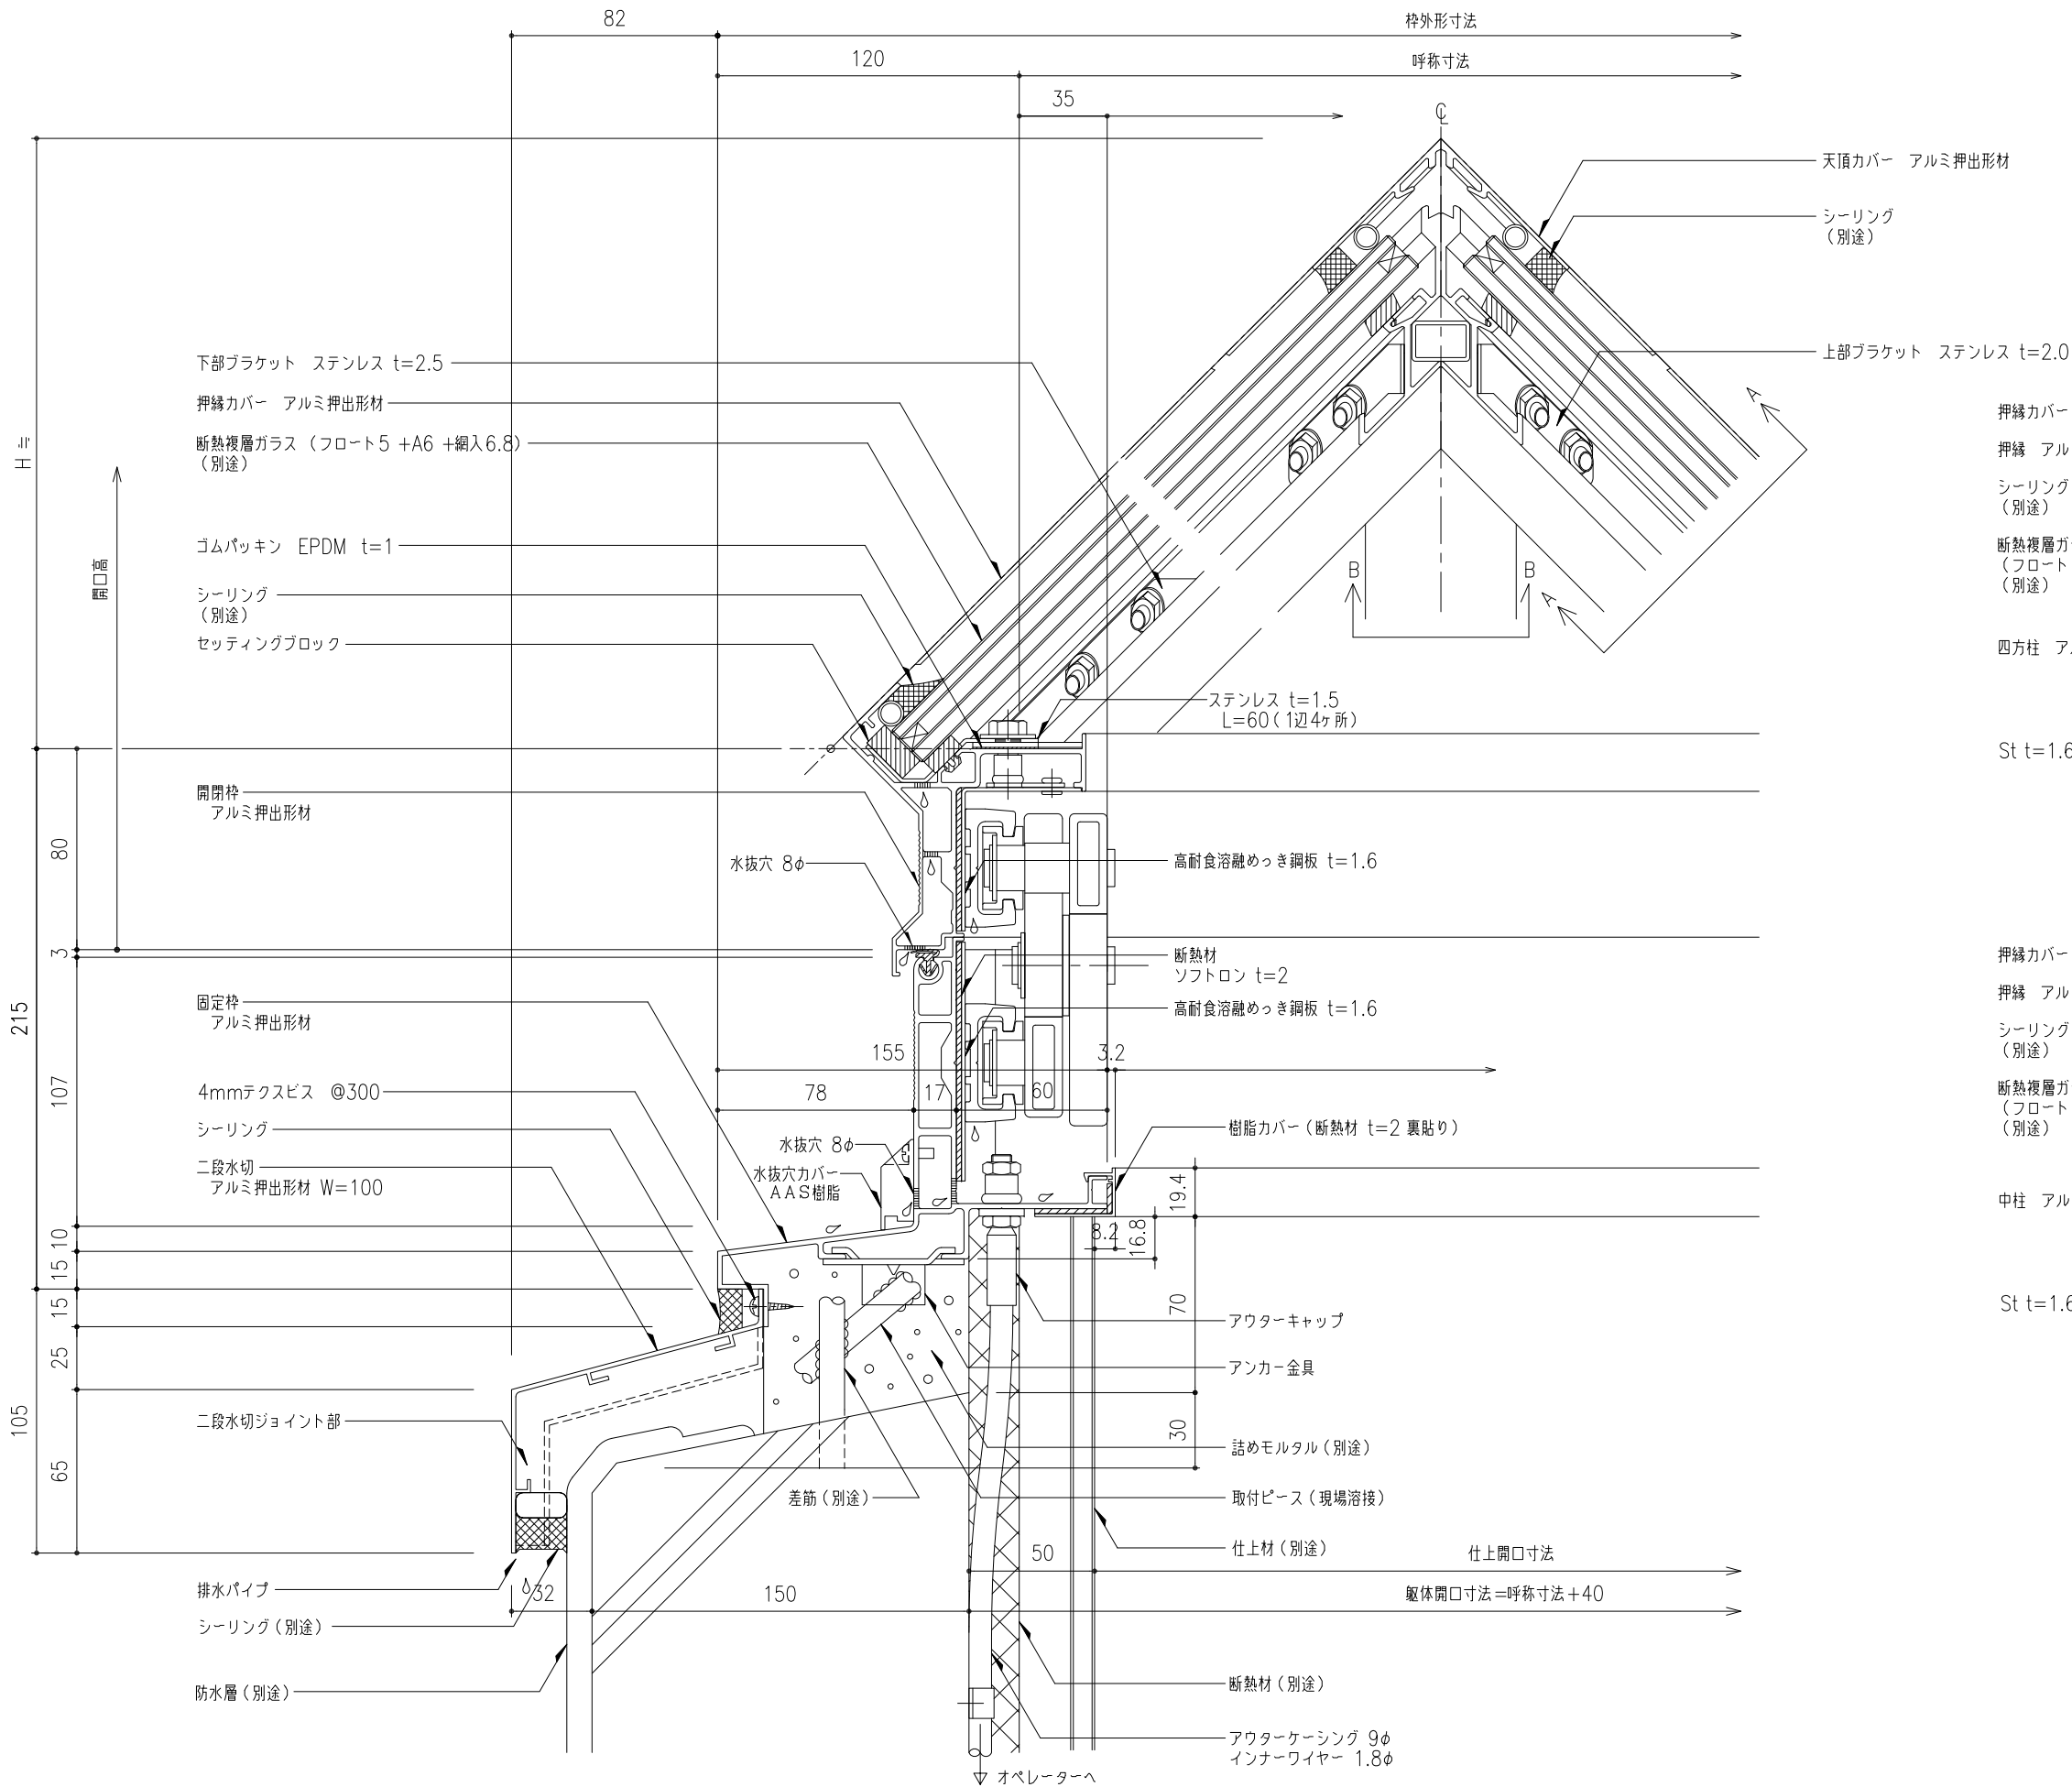


四方柱 A-A 断面詳細図

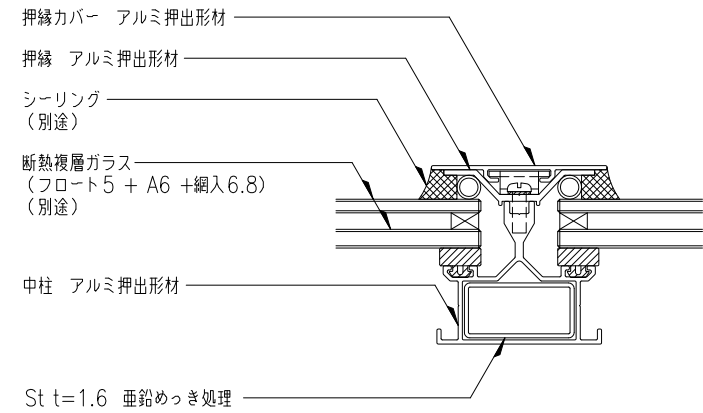


中柱 B-B 断面詳細図

工事名称	図面名	ピラミッド垂直開閉 ライトスモークハッチパALLEL W方向断面詳細図					FPG-	取付場所・数量	作図 年 月 日			受領 年 月 日	三菱ケミカルインフラテック株式会社	
	縮尺	1 2		製図	設計	検図	・耐火仕様 ・中柱つき ・断熱複層ガラス		訂正・備考 △				図面番号	

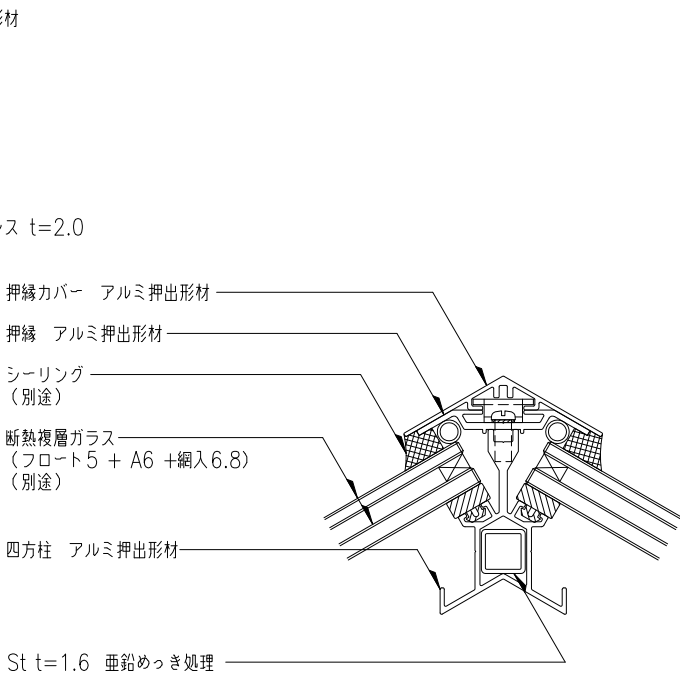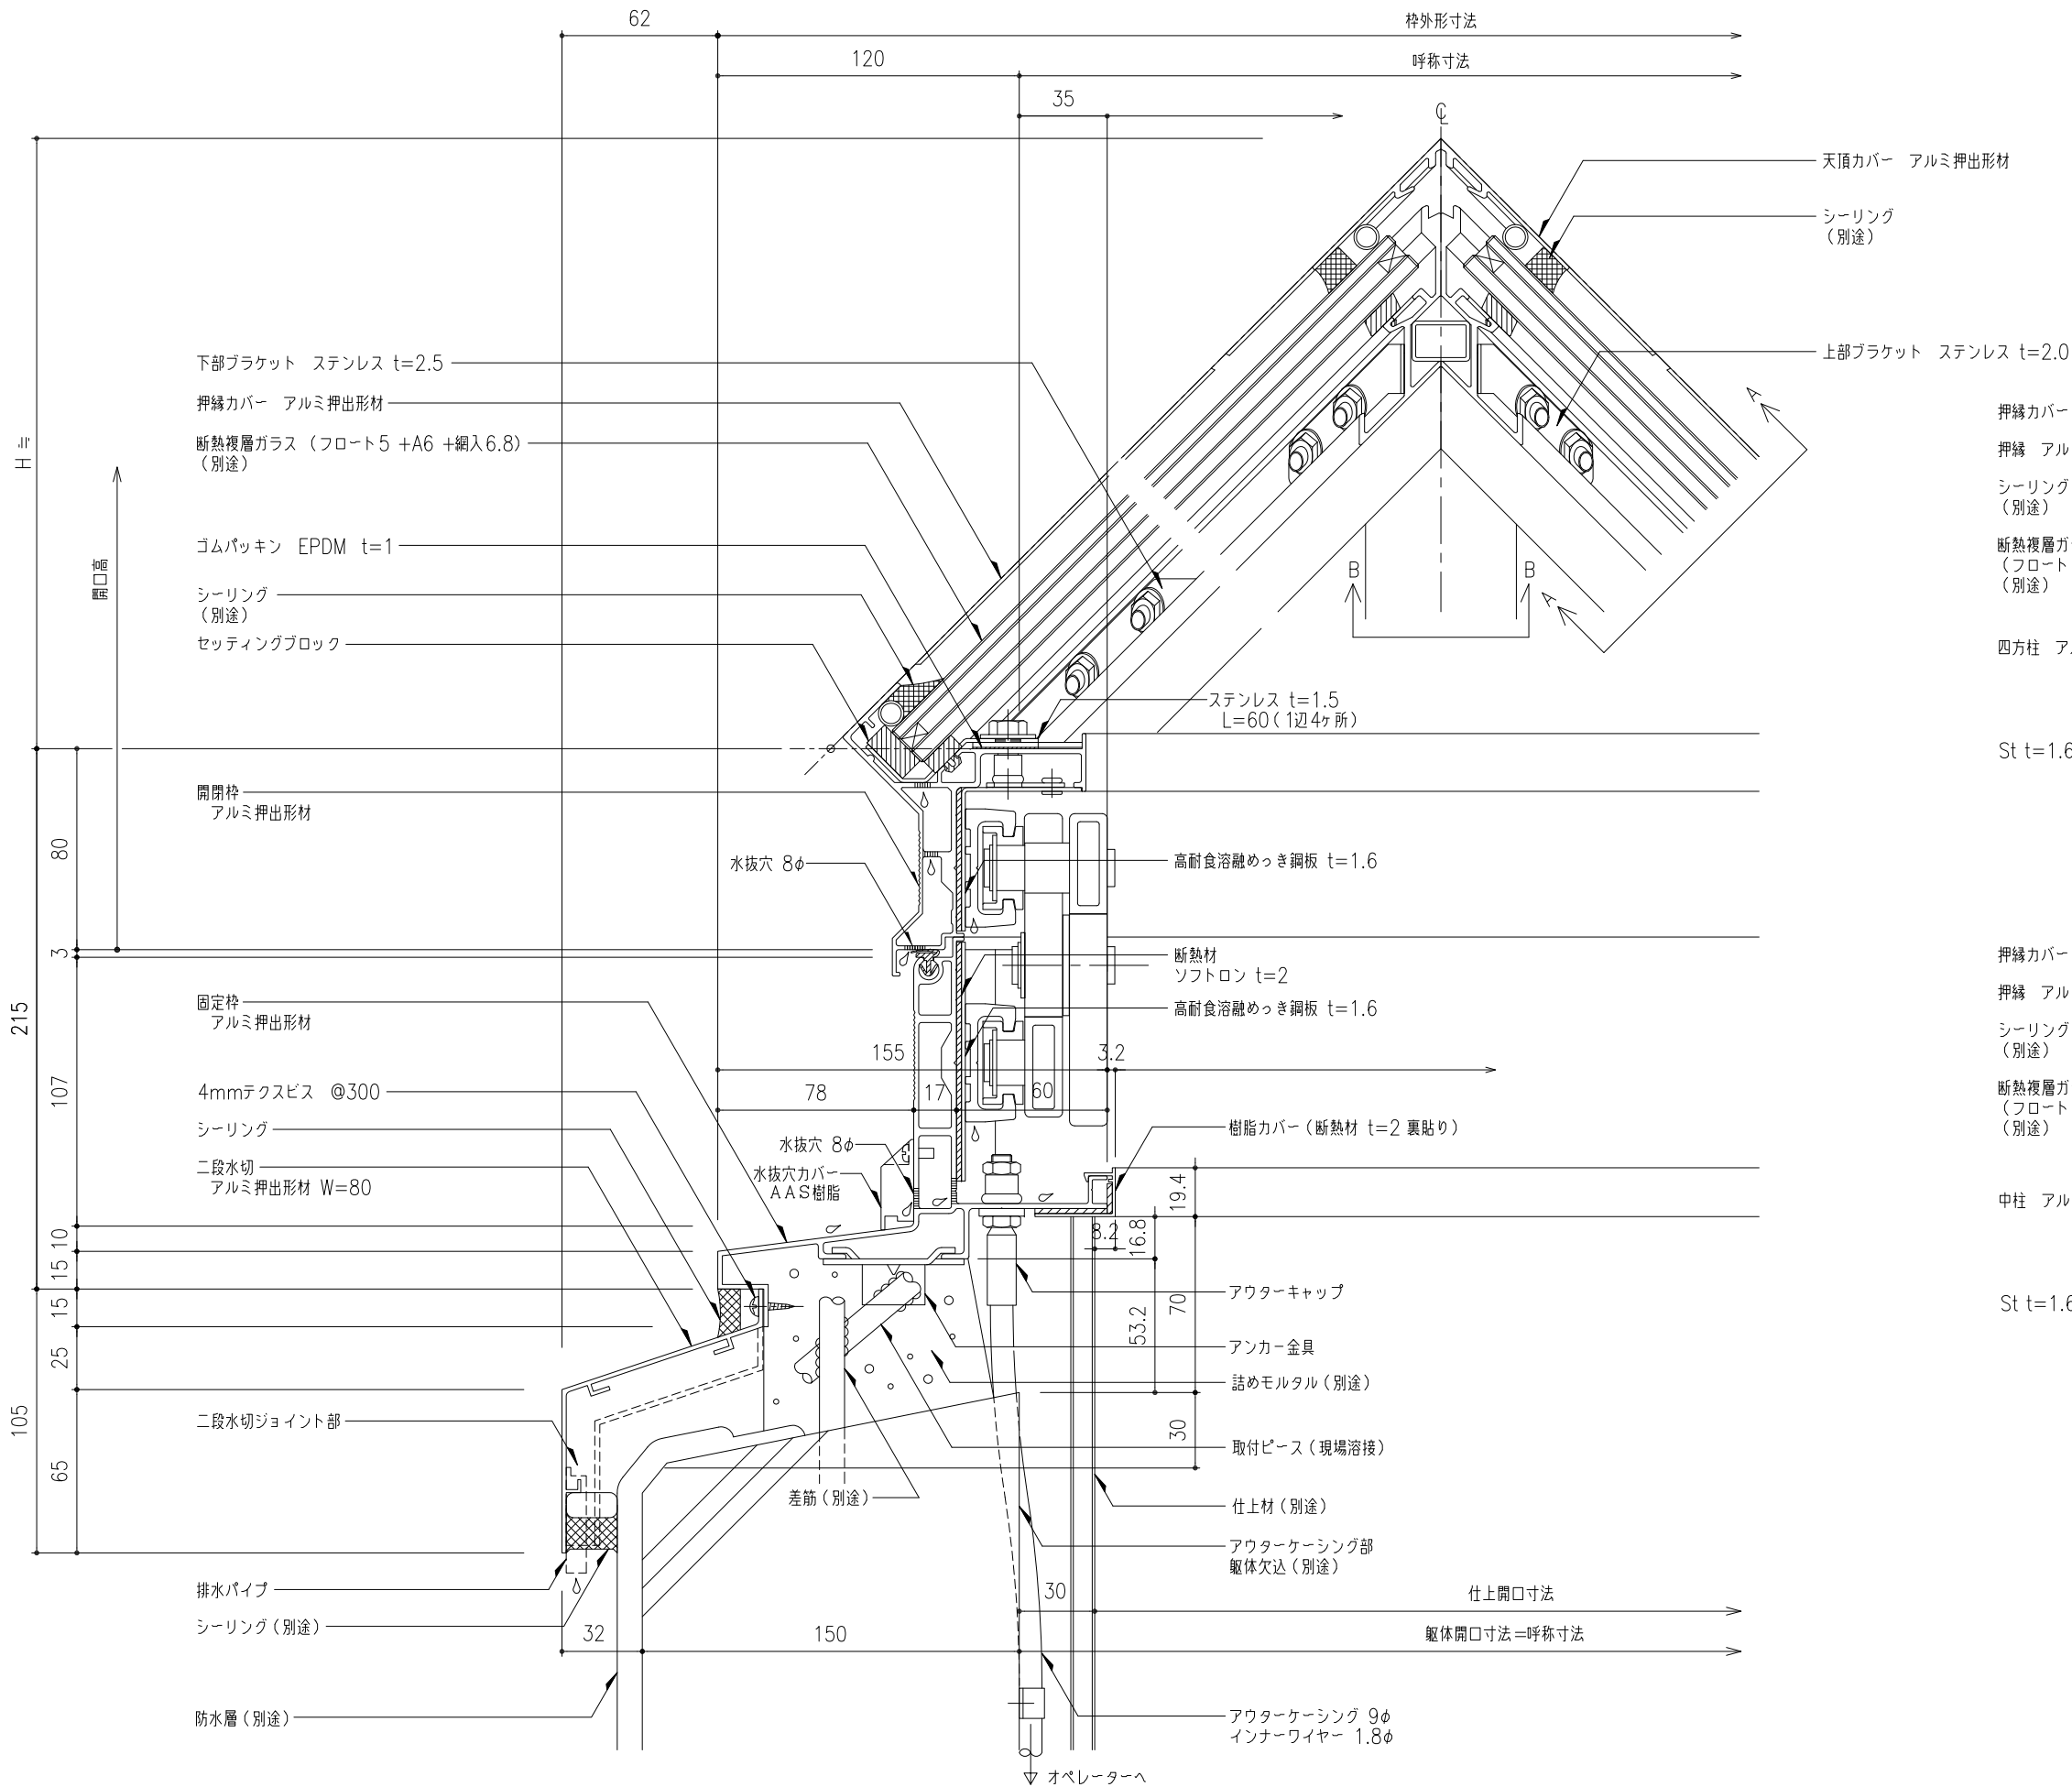


四方柱 A-A 断面詳細図

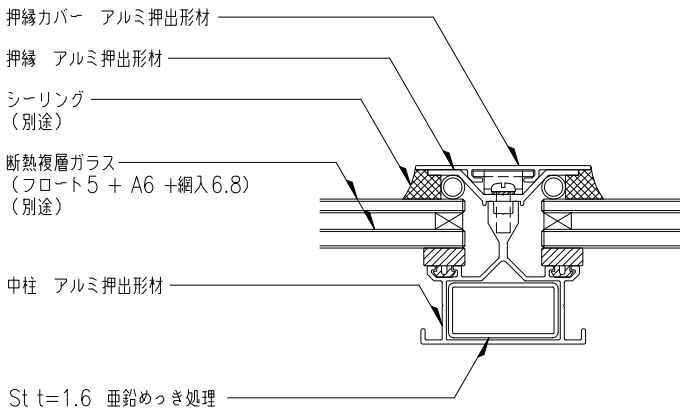

中柱 B-B 断面詳細図

工事名称	図面名	ピラミッド垂直開閉 ライトスモークハッチ平行 W方向断面詳細図					FPG-	取付場所・数量	作図 年 月 日			受領 年 月 日	三菱ケミカルインフラテック株式会社	
	縮尺	1 2	製図	設計	検図	・耐火仕様 ・中柱つき ・断熱複層ガラス	訂正・備考		△	図面番号	枚			
							△							
							△							
							△							
							△							

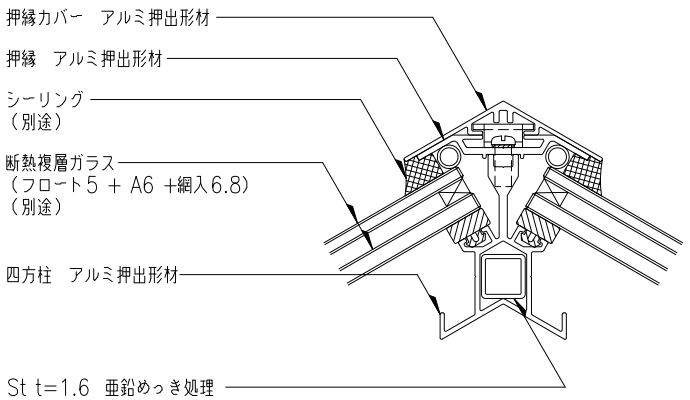

押縁カバー アルミ押出形材

押縁 アルミ押出形材

シーリング
(別途)

断熱複層ガラス
(フロート5 + A6 + 網入6.8)
(別途)

中柱 アルミ押出形材


壁

押縁 アルミ押出形材

Starter 1.6 両鉛めっき処理

中柱 B-B 断面詳細図

枚

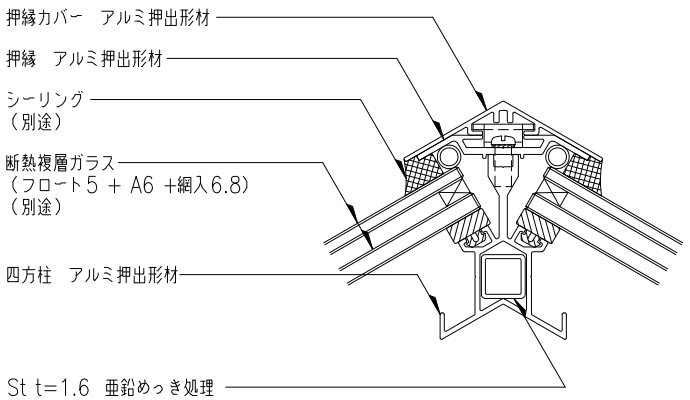

押縁カバー アルミ押出形材

押縁 アルミ押出形材

シーリング
(別途)

断熱複層ガラス
(フロート5 + A6 + 網入6.8)
(別途)



中柱 アルミ押出形材

St t=1.6 亜鉛めっき処理


中柱 B-B 断面詳細図

図面番号

工事名称	図面名	ピラミッド垂直開閉 ライトスモークハッチパラレル W方向断面詳細図					FPG-	取付場所・数量	作図 年 月 日			受領 年 月 日	三菱ケミカルインフラテック株式会社	
	縮尺	1 2	製図		設計		検図			訂正・備考	△		△	△

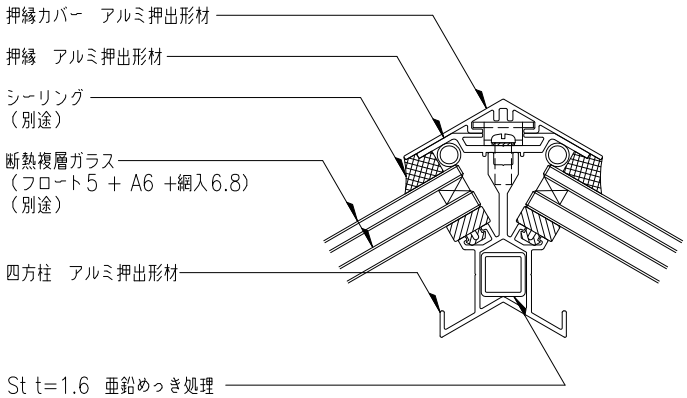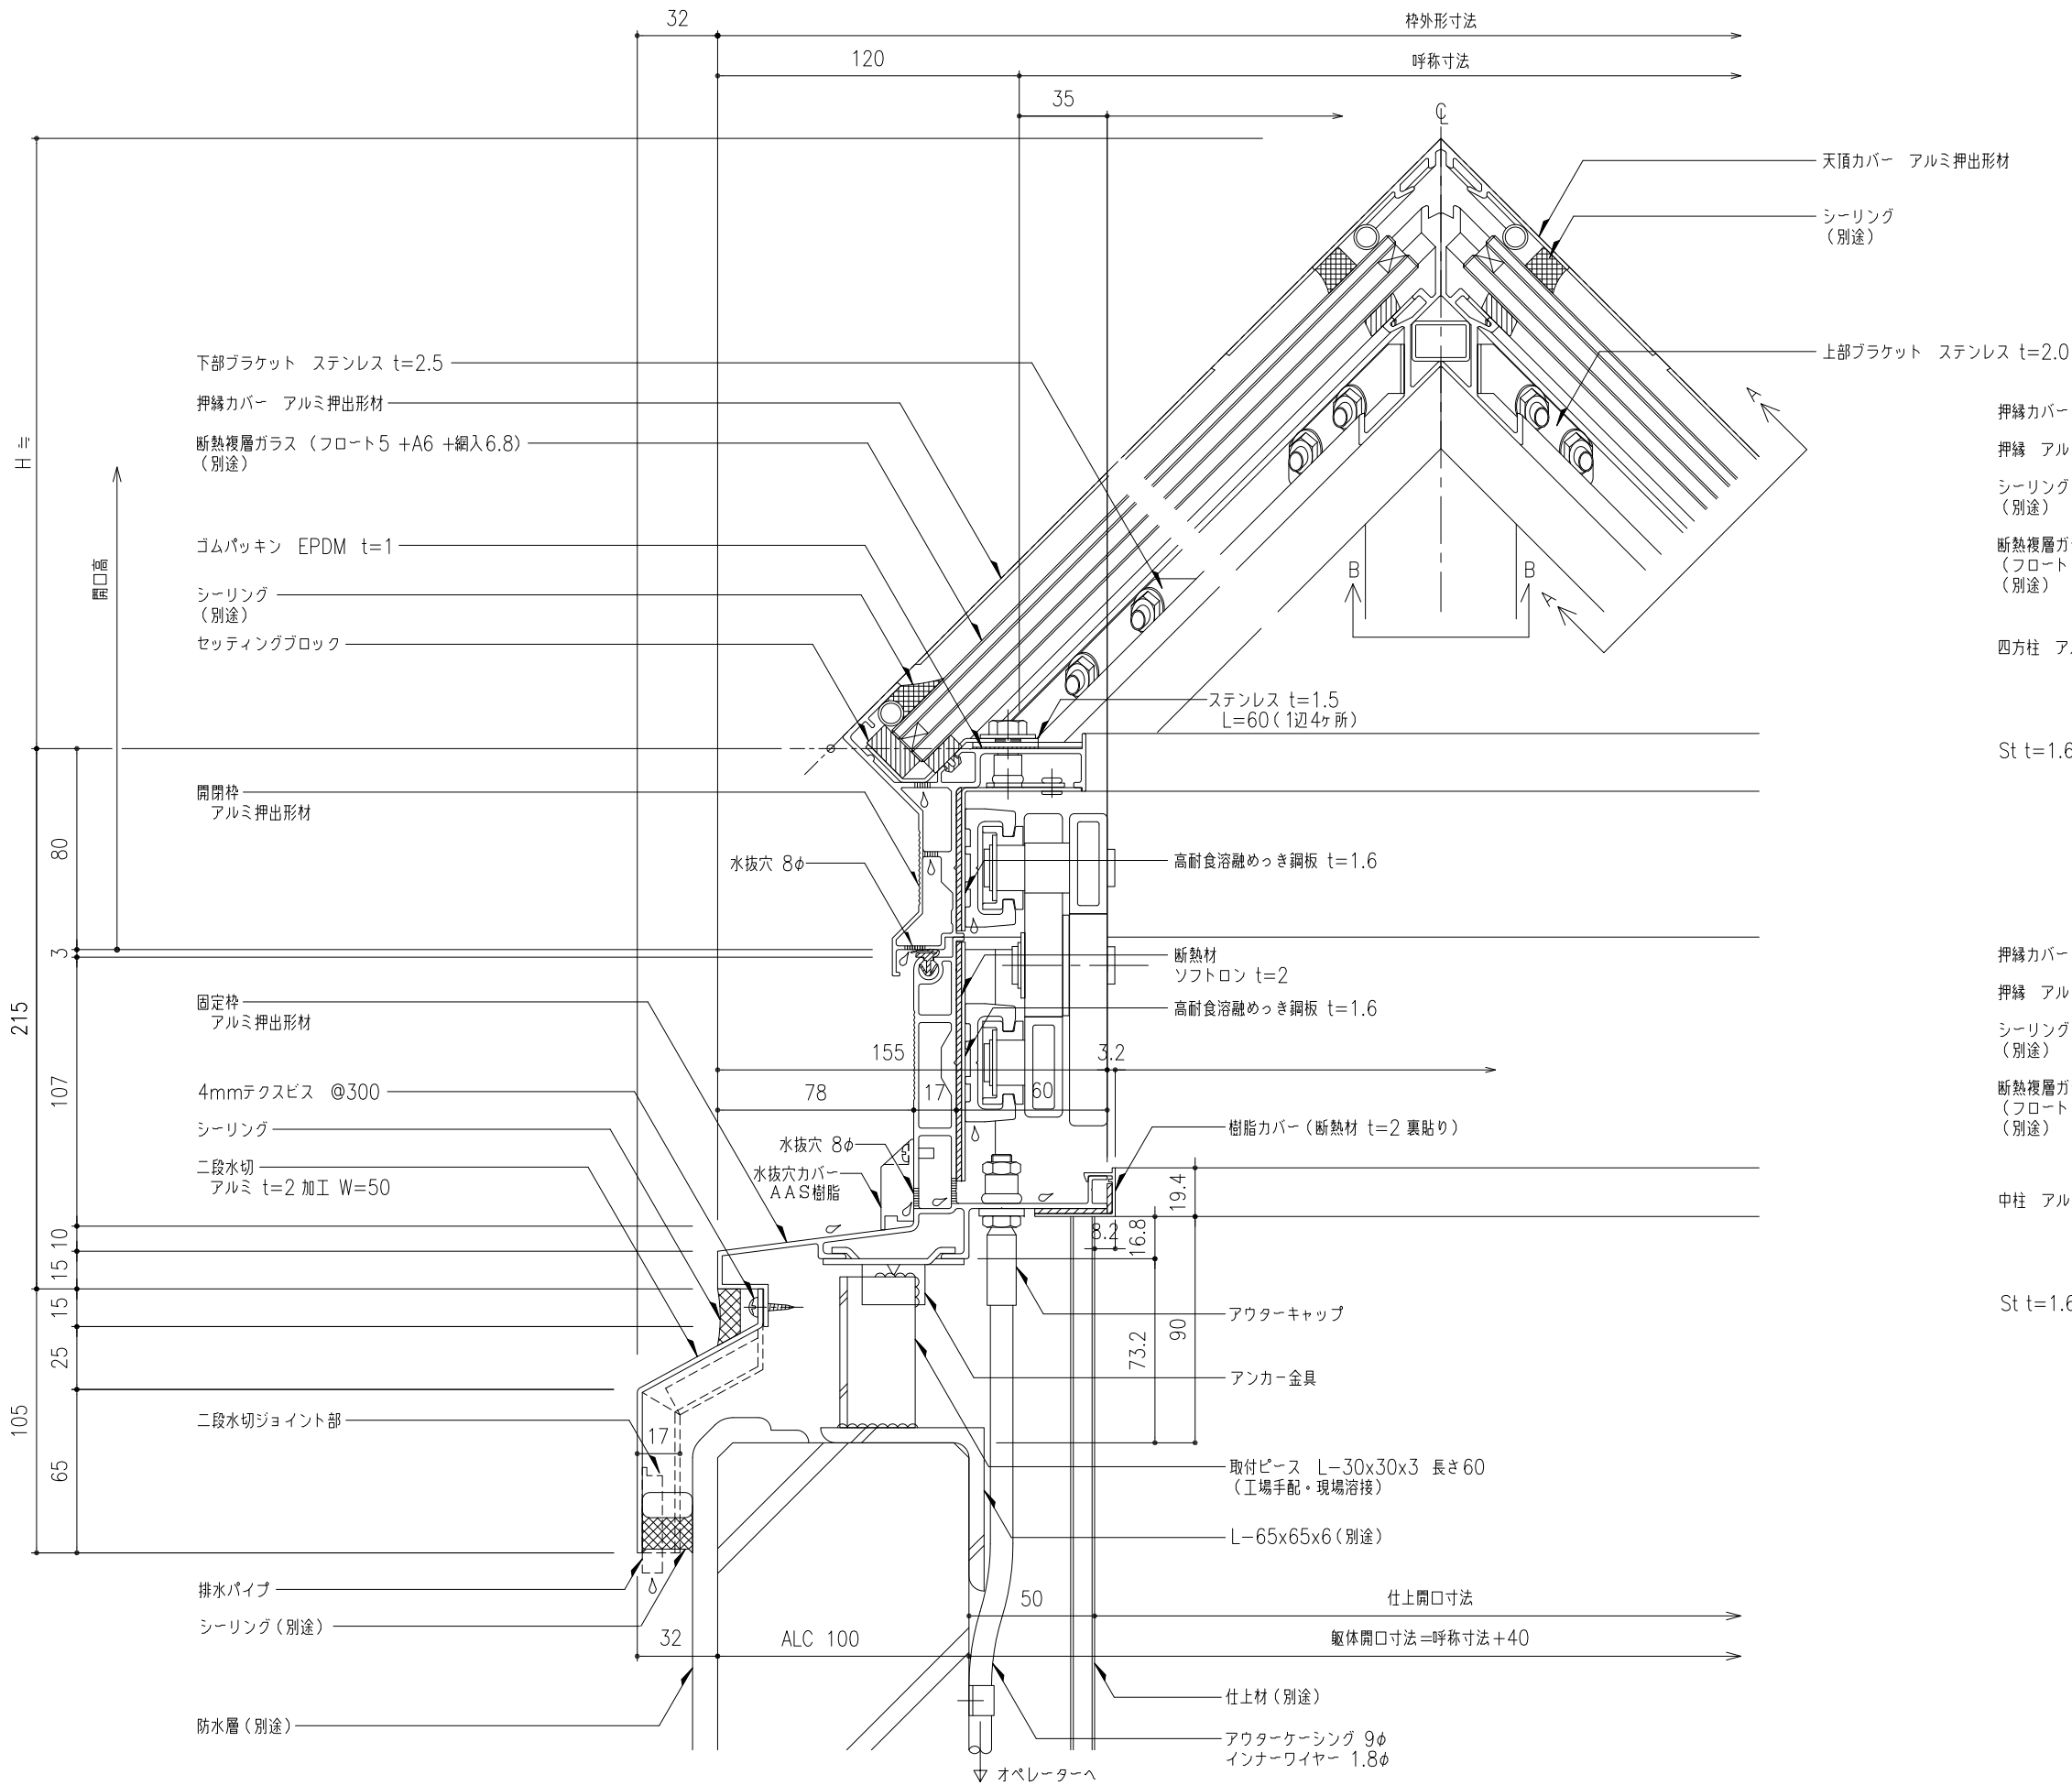



四方柱 A-A 断面詳細図

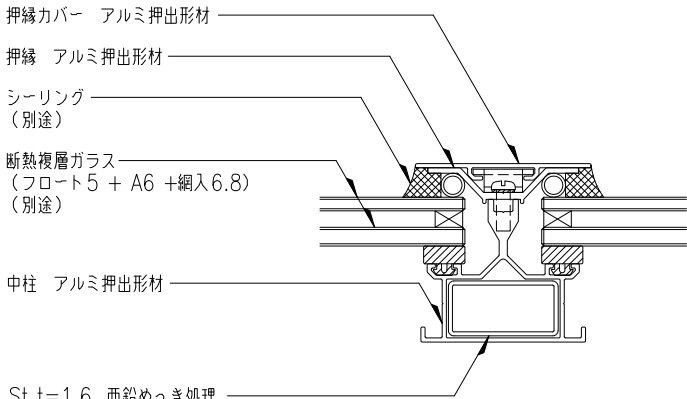

中柱 B-B 断面詳細図

工事名称	図面名	ピラミッド垂直開閉 ライトスモークハッチパラレル W方向断面詳細図					FPG-	取付場所・数量	作図 年 月 日			受領 年 月 日	三菱ケミカルインフラテック株式会社	
	縮尺	1 2	製 図	設 計	検 図	・耐火仕様 ・中柱つき ・断熱複層ガラス	訂正・備考 △			図 面 番 号				

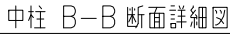枚

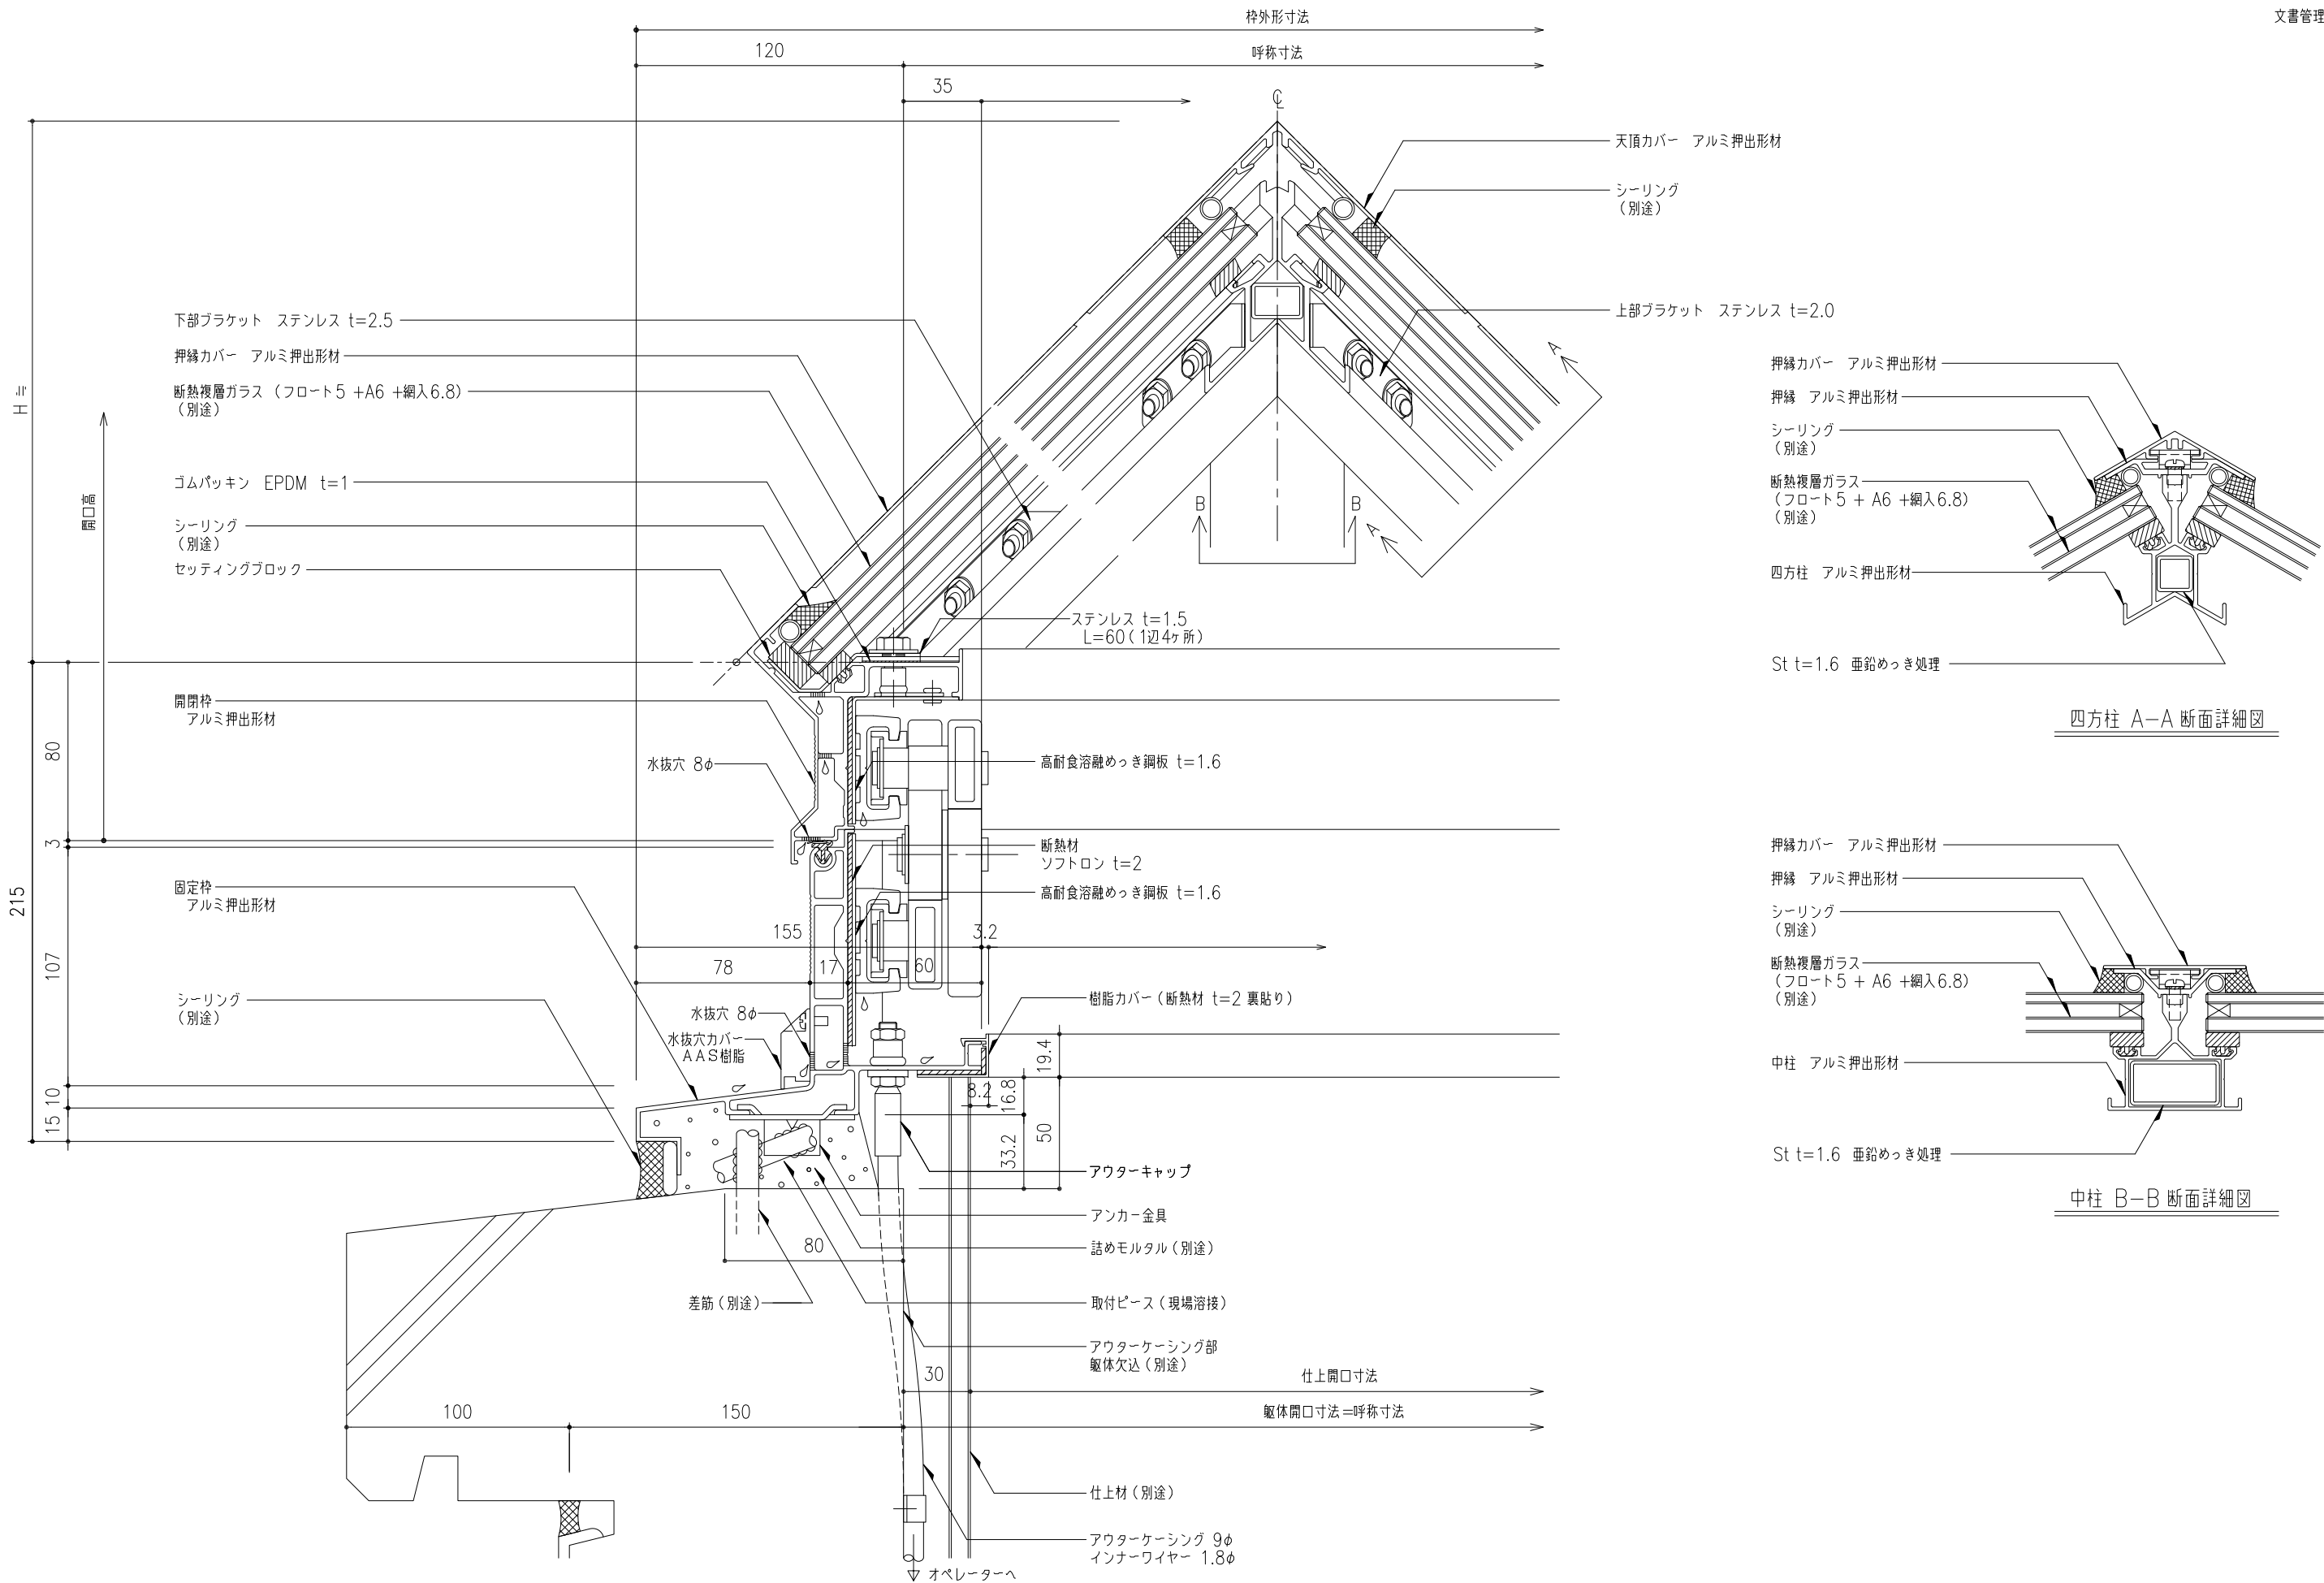

四方柱 A-A 断面詳細図

中柱 B-B 断面詳細図

工事名称	図面名	ピラミッド垂直開閉 ライトスモークハッチパラレル W方向断面詳細図					FPG-	取付場所・数量	作図 年 月 日			受領 年 月 日	三菱ケミカルインフラテック株式会社	
	縮尺	1 2		製図	設計	検図	・耐火仕様 ・中柱つき ・断熱複層ガラス		訂正・備考 △	△	△		△	
		図面番号 / 枚												