

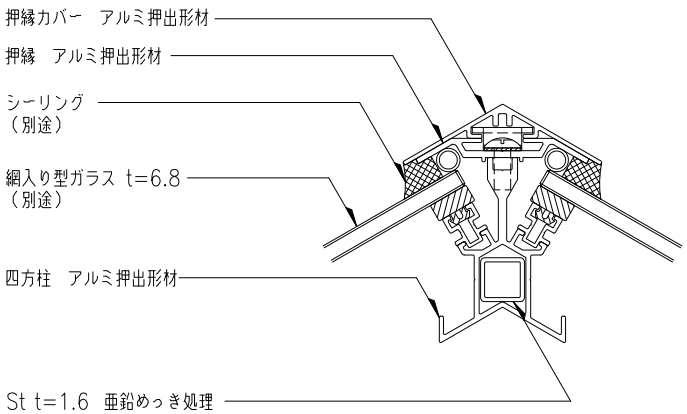



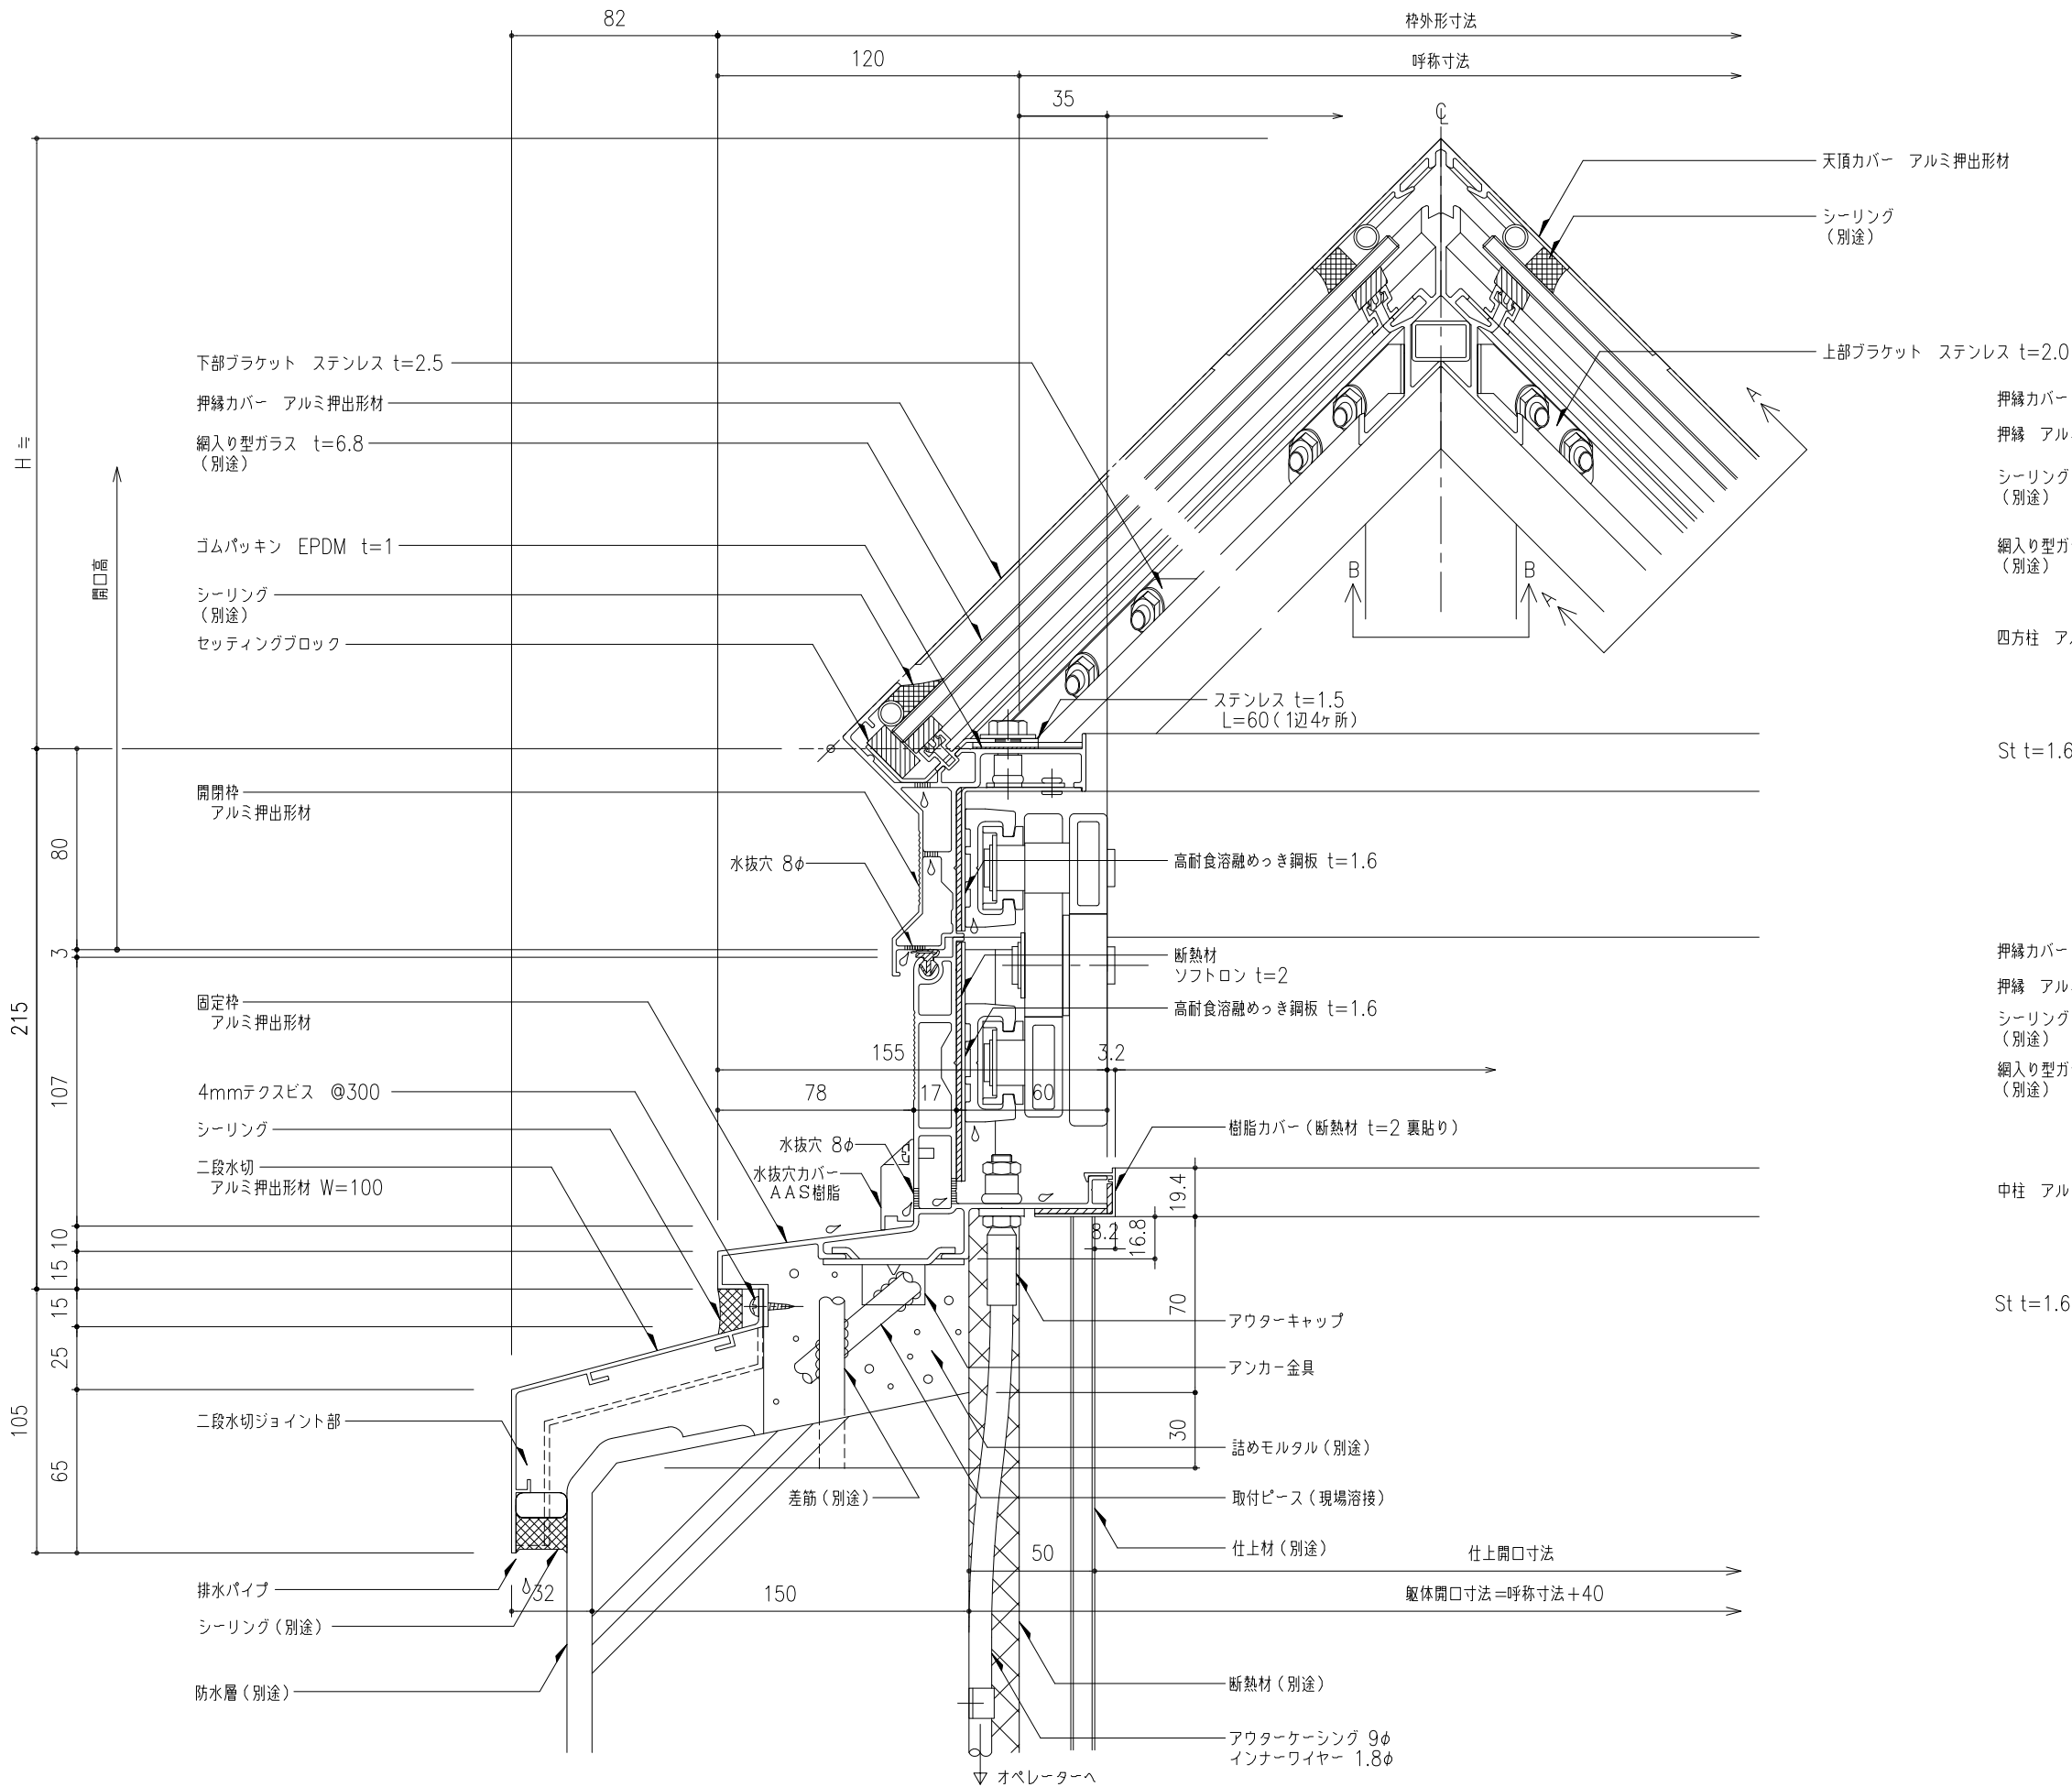


四方柱 A-A 断面詳細図

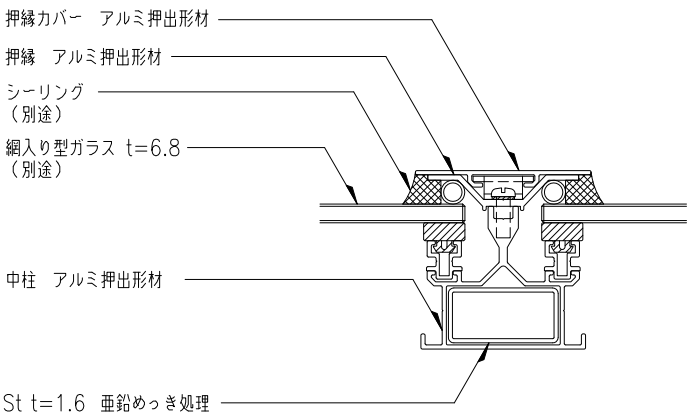


中柱 B-B 断面詳細図

工事名称	図面名	ピラミッド垂直開閉 ライトスモークハッチパラレル W方向断面詳細図					FPG-	取付場所・数量	作図 年 月 日			受領 年 月 日	三菱ケミカルインフラテック株式会社	
	縮尺	1 2	製 図	設 計	検 図	・耐火仕様 ・中柱つき	訂正・備考 △			図 面 番 号				


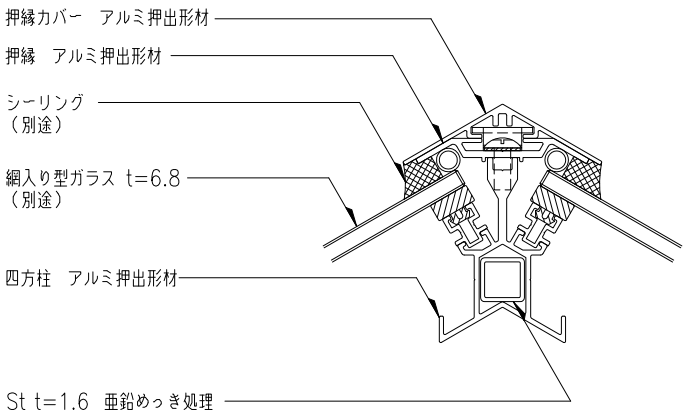
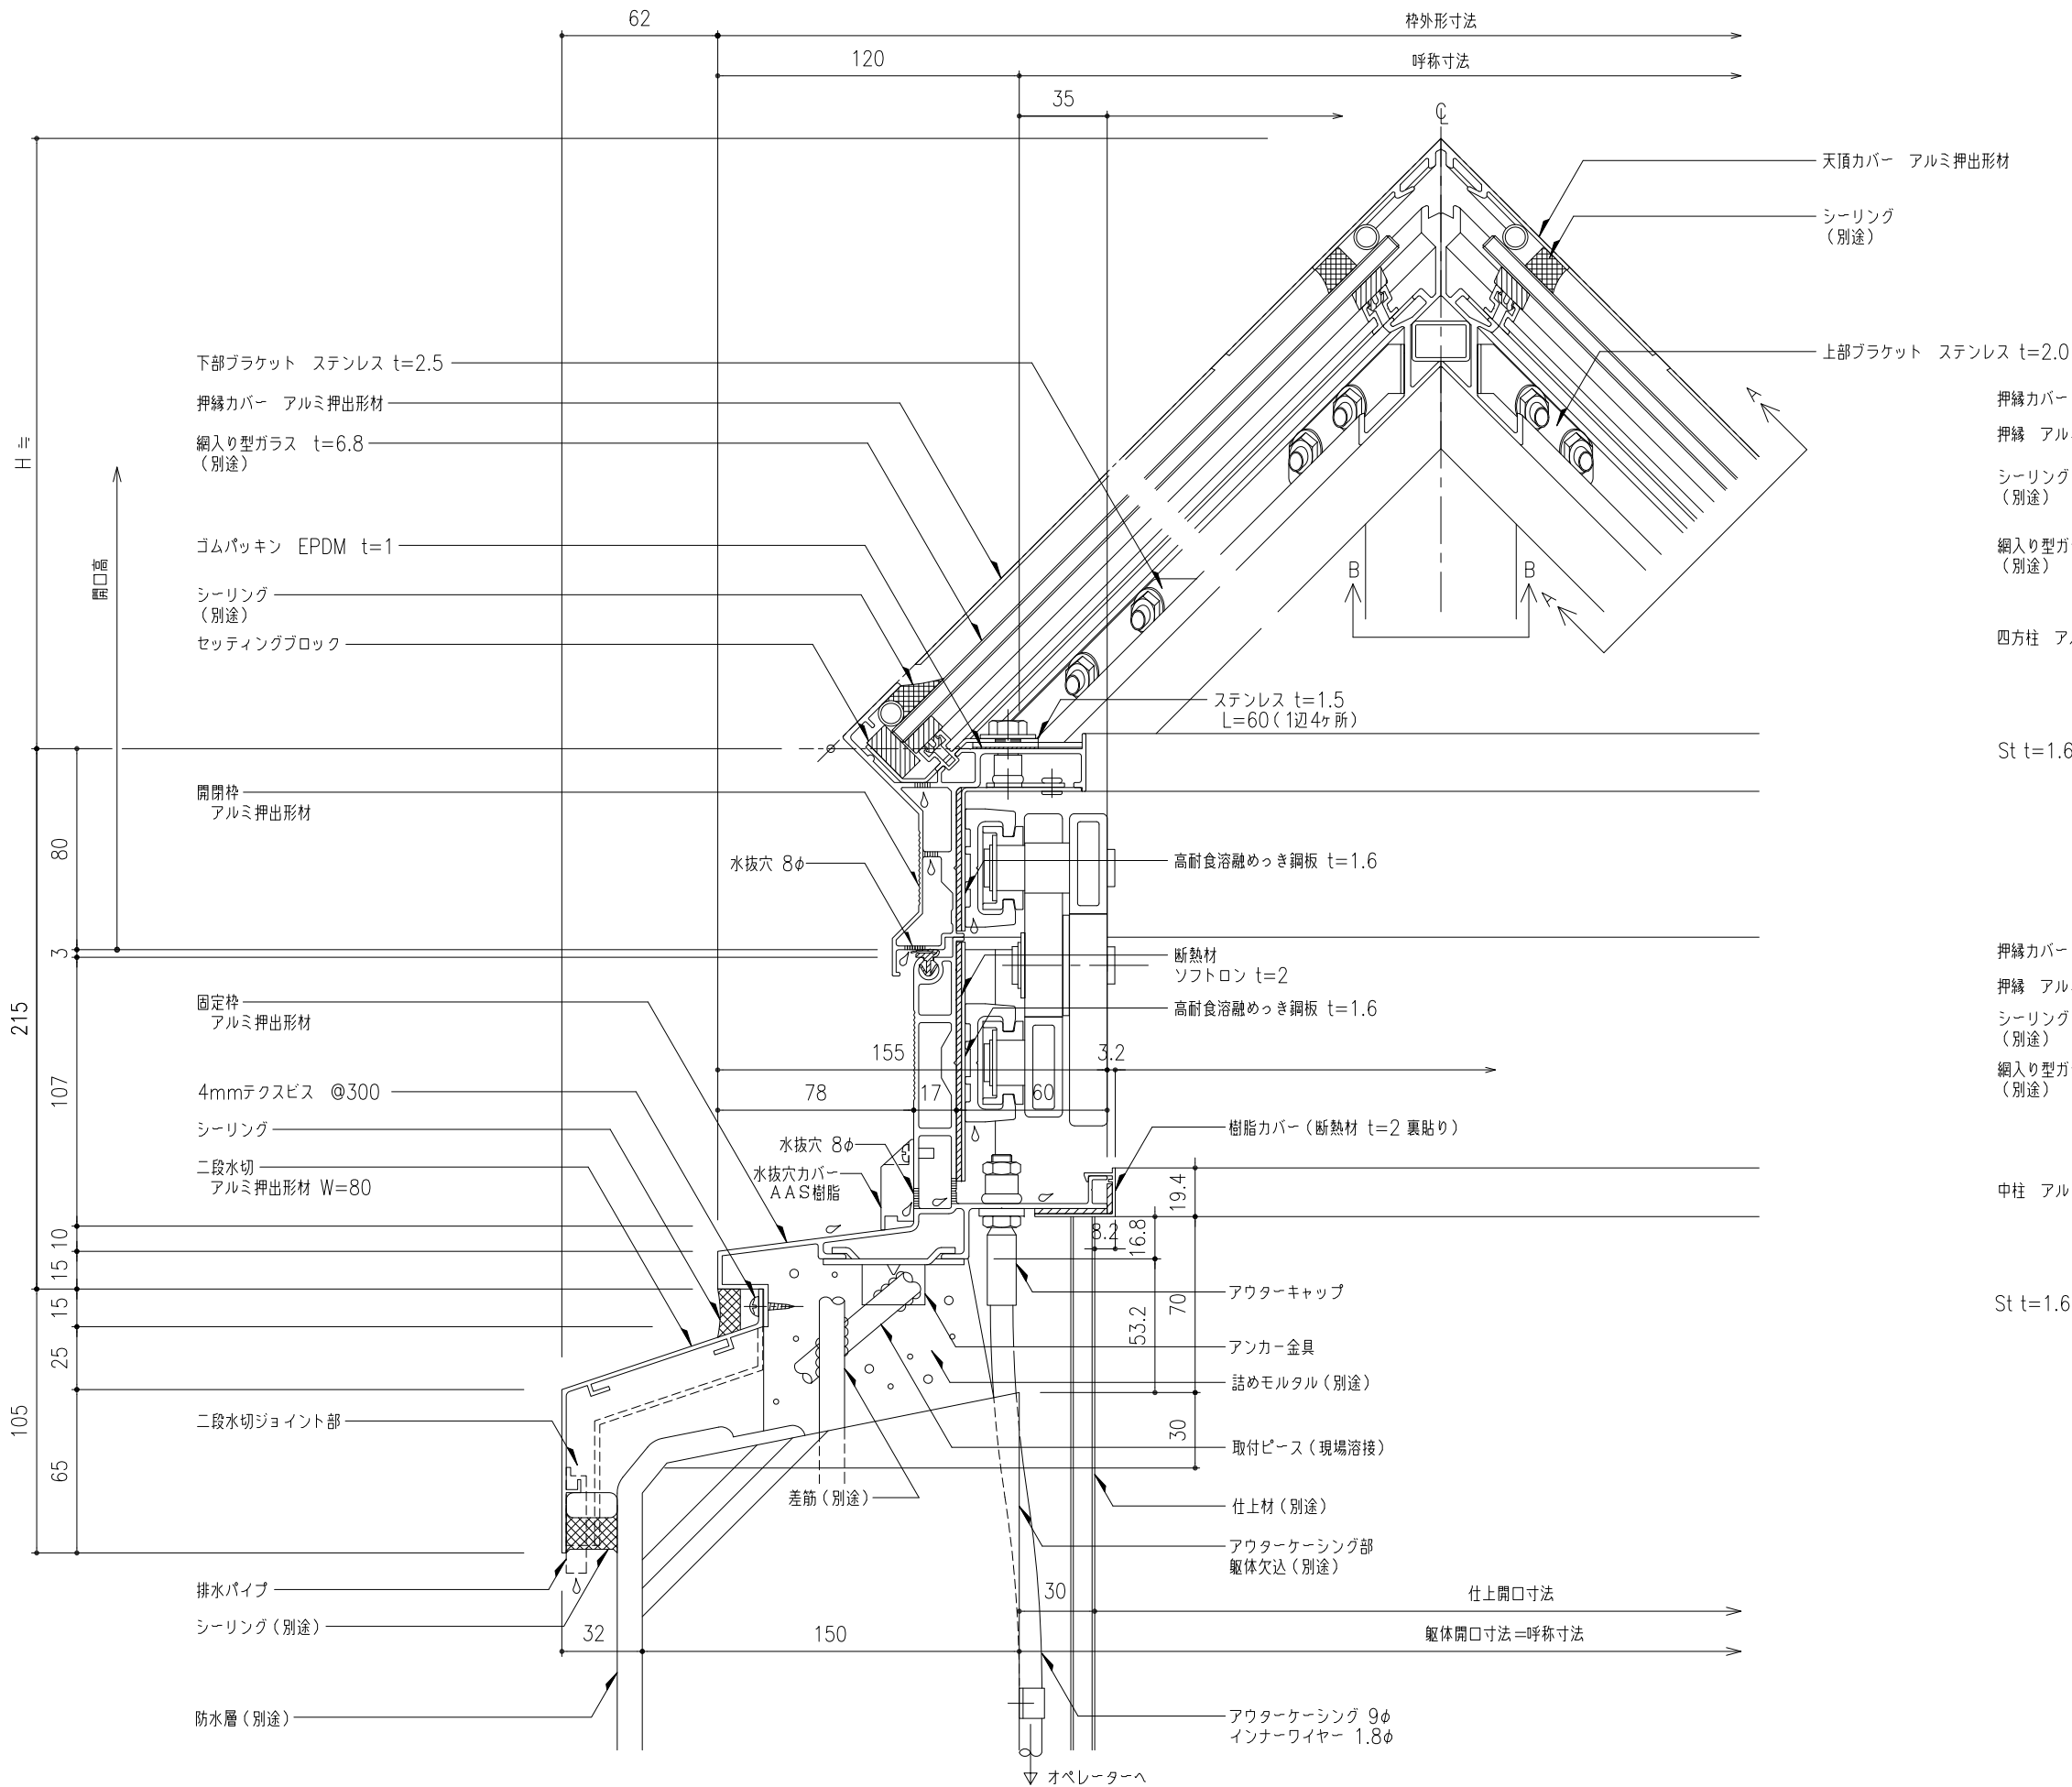


四方柱 A-A 断面詳細図

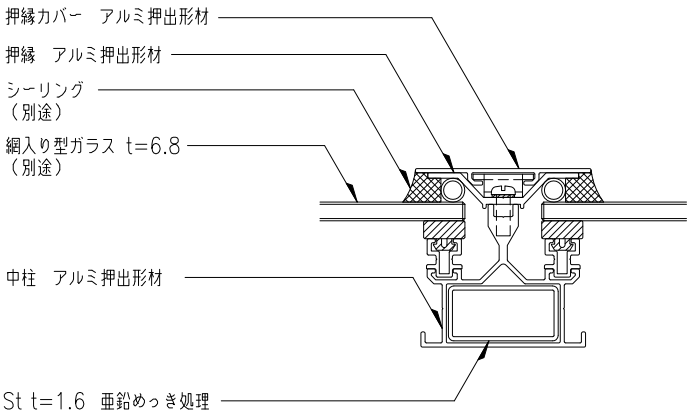


中柱 B-B 断面詳細図

工事名称	図面名	ピラミッド垂直開閉 ライトスモークハッチパALLEL W方向断面詳細図					FPG-	取付場所・数量	作図 年 月 日			受領 年 月 日	三菱ケミカルインフラテック株式会社		
	縮尺	1 2		製図	設計	検図	・耐火仕様 ・中柱つき		訂正・備考 △	△	△		△	図面番号	枚

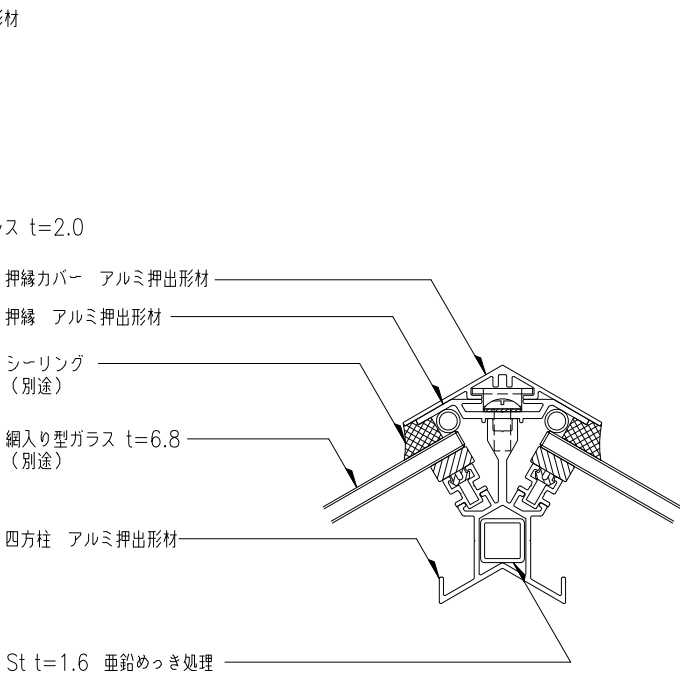
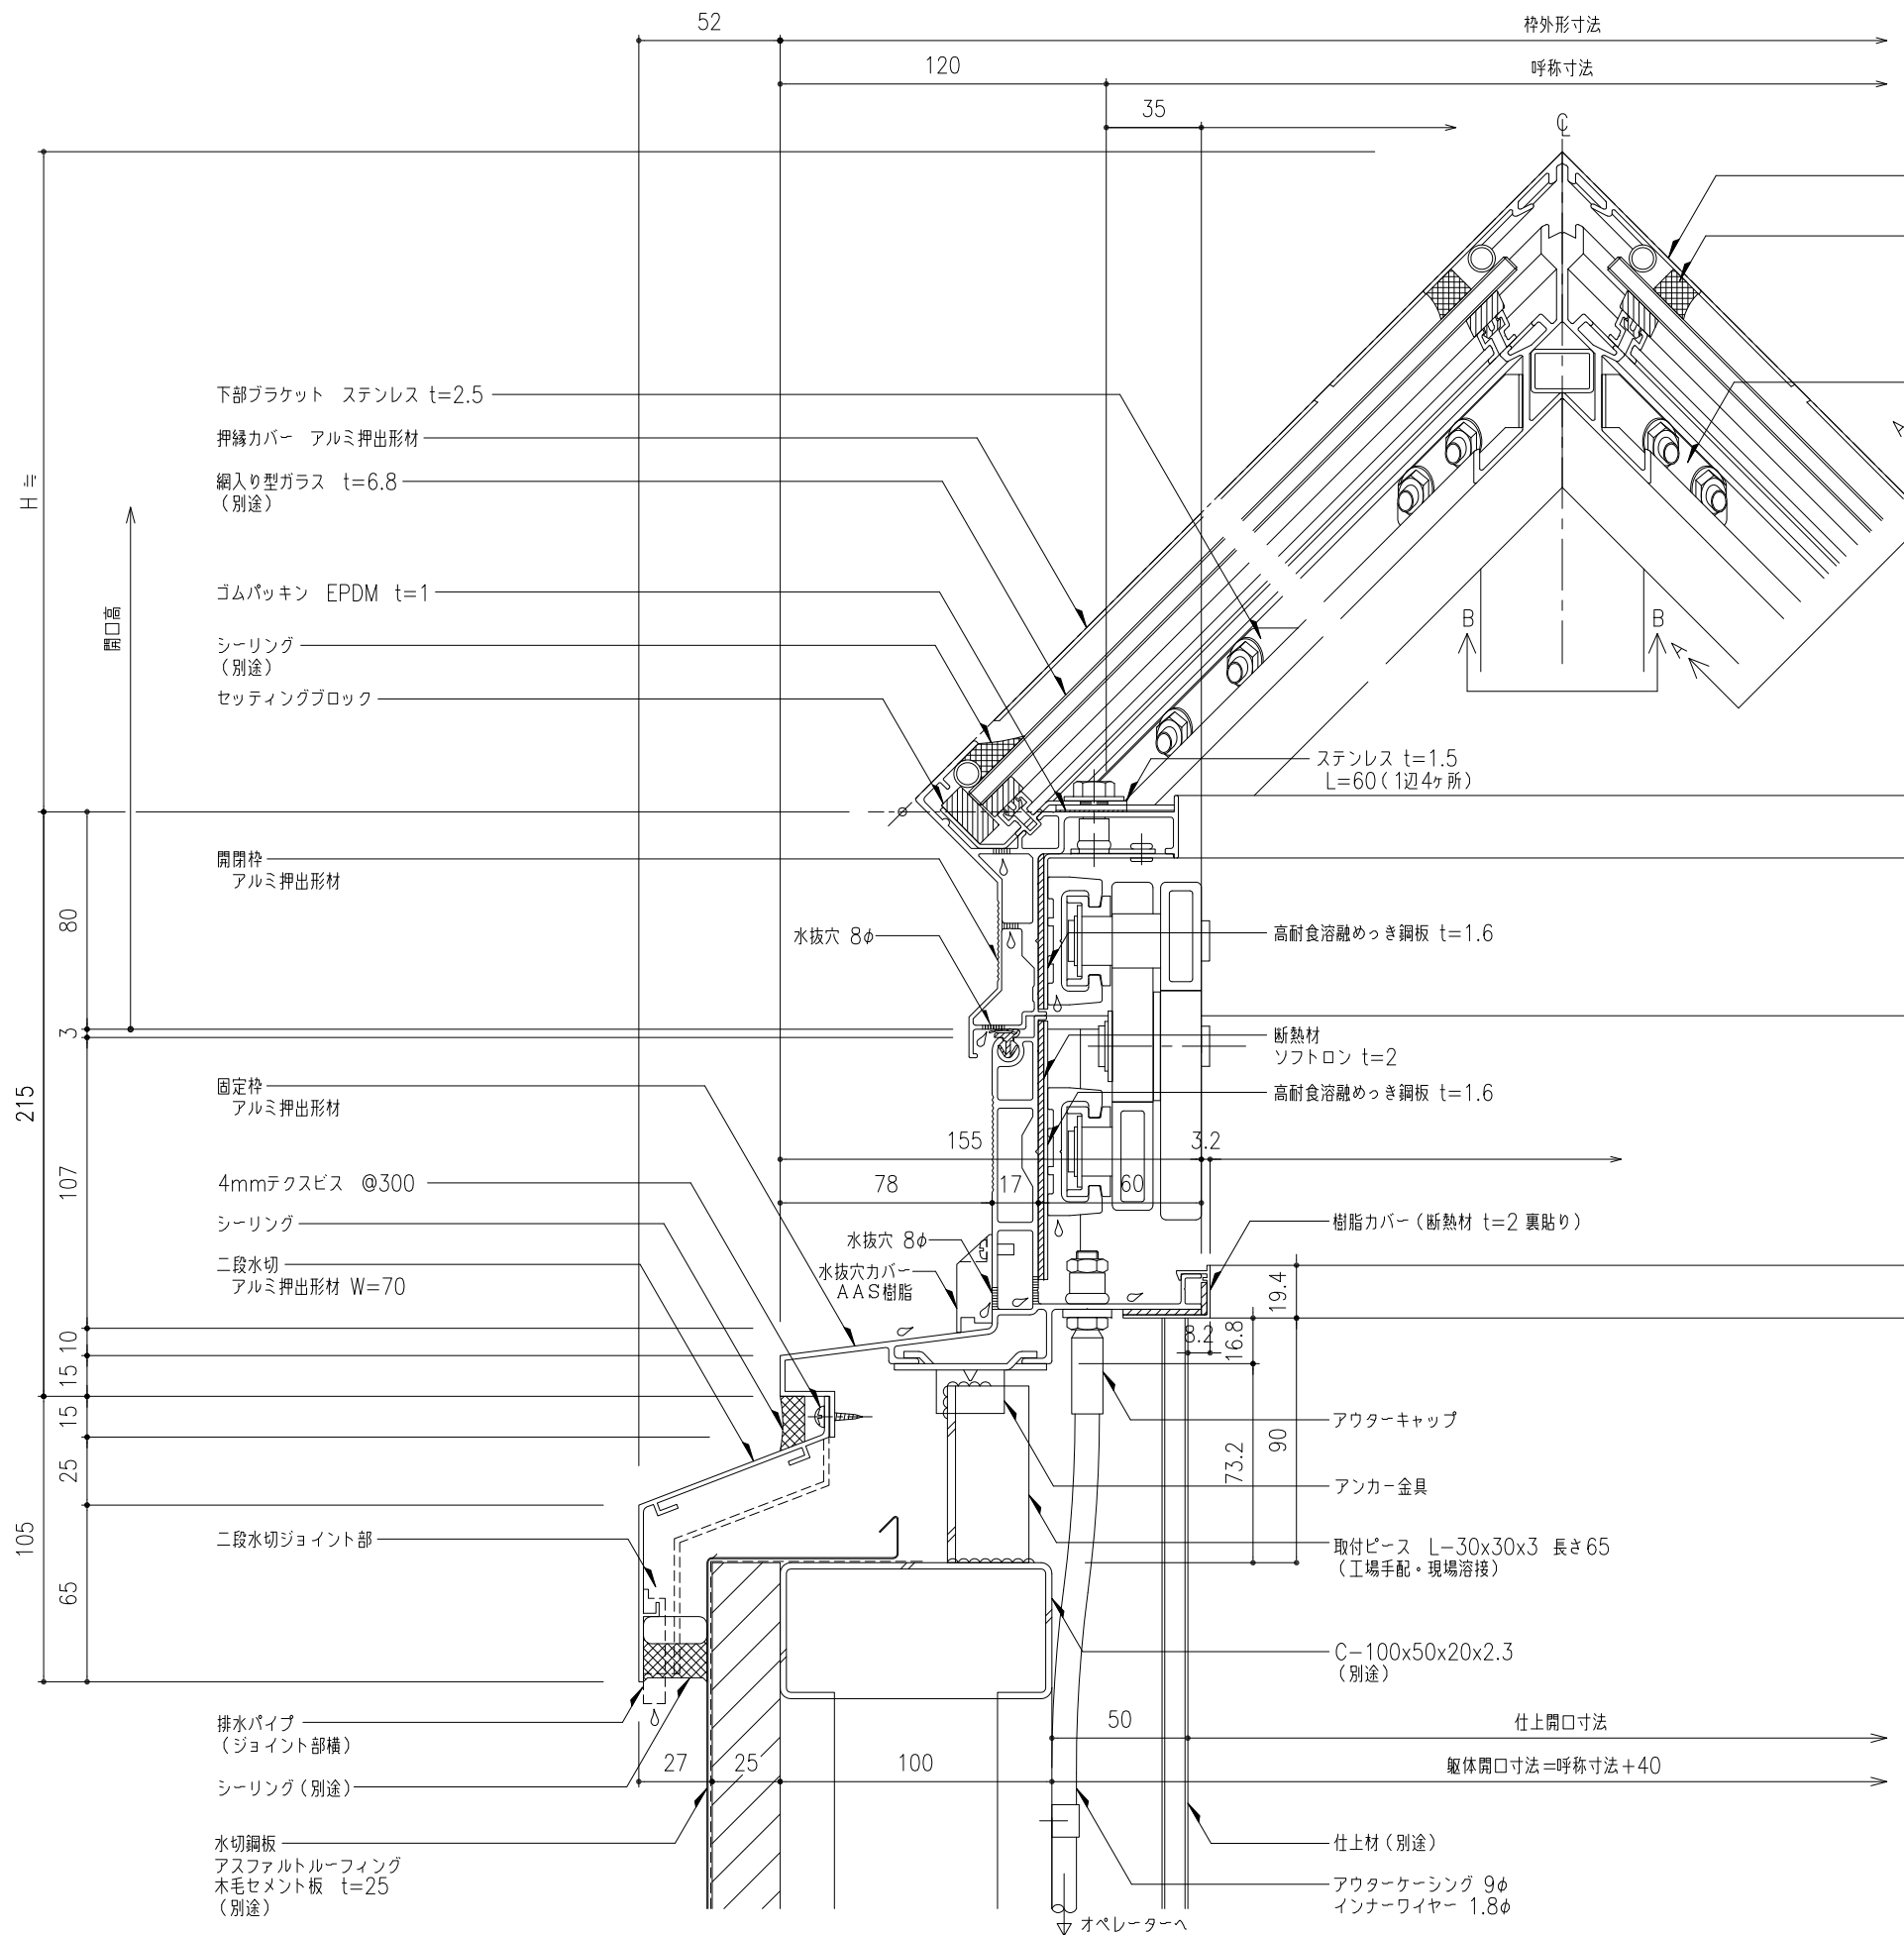
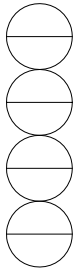


四方柱 A-A 断面詳細図

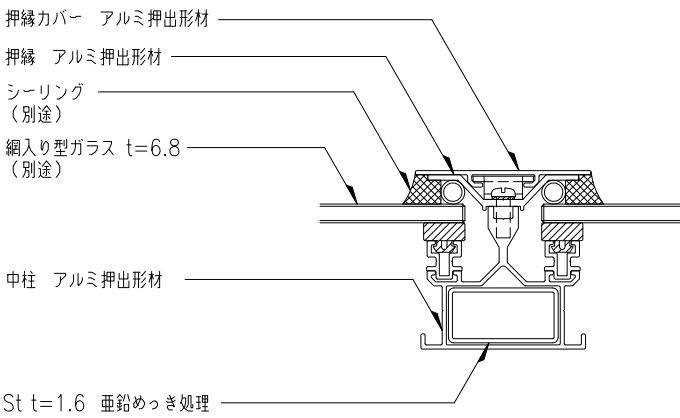


中柱 B-B 断面詳細図

工事名称	図面名	ピラミッド垂直開閉 ライトスモークハッチパラレル W方向断面詳細図					FPGー	取付場所・数量	作図 年 月 日			受領 年 月 日	三菱ケミカルインフラテック株式会社	
	縮尺	1 2	製 図	設計	検 図	・耐火仕様 ・中柱つき	訂正・備考		△	図 面 番 号				
							△							
							△							
							△							
							△							

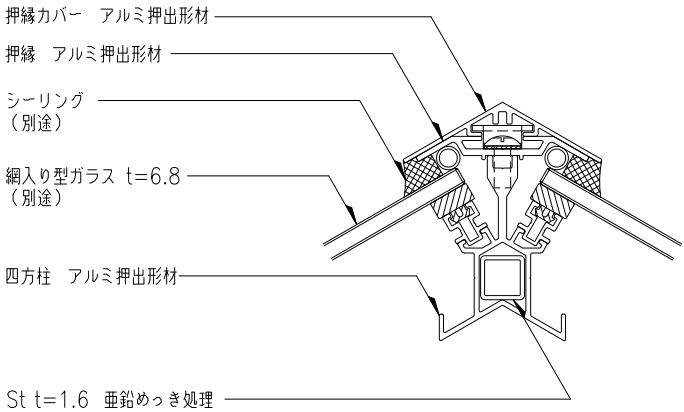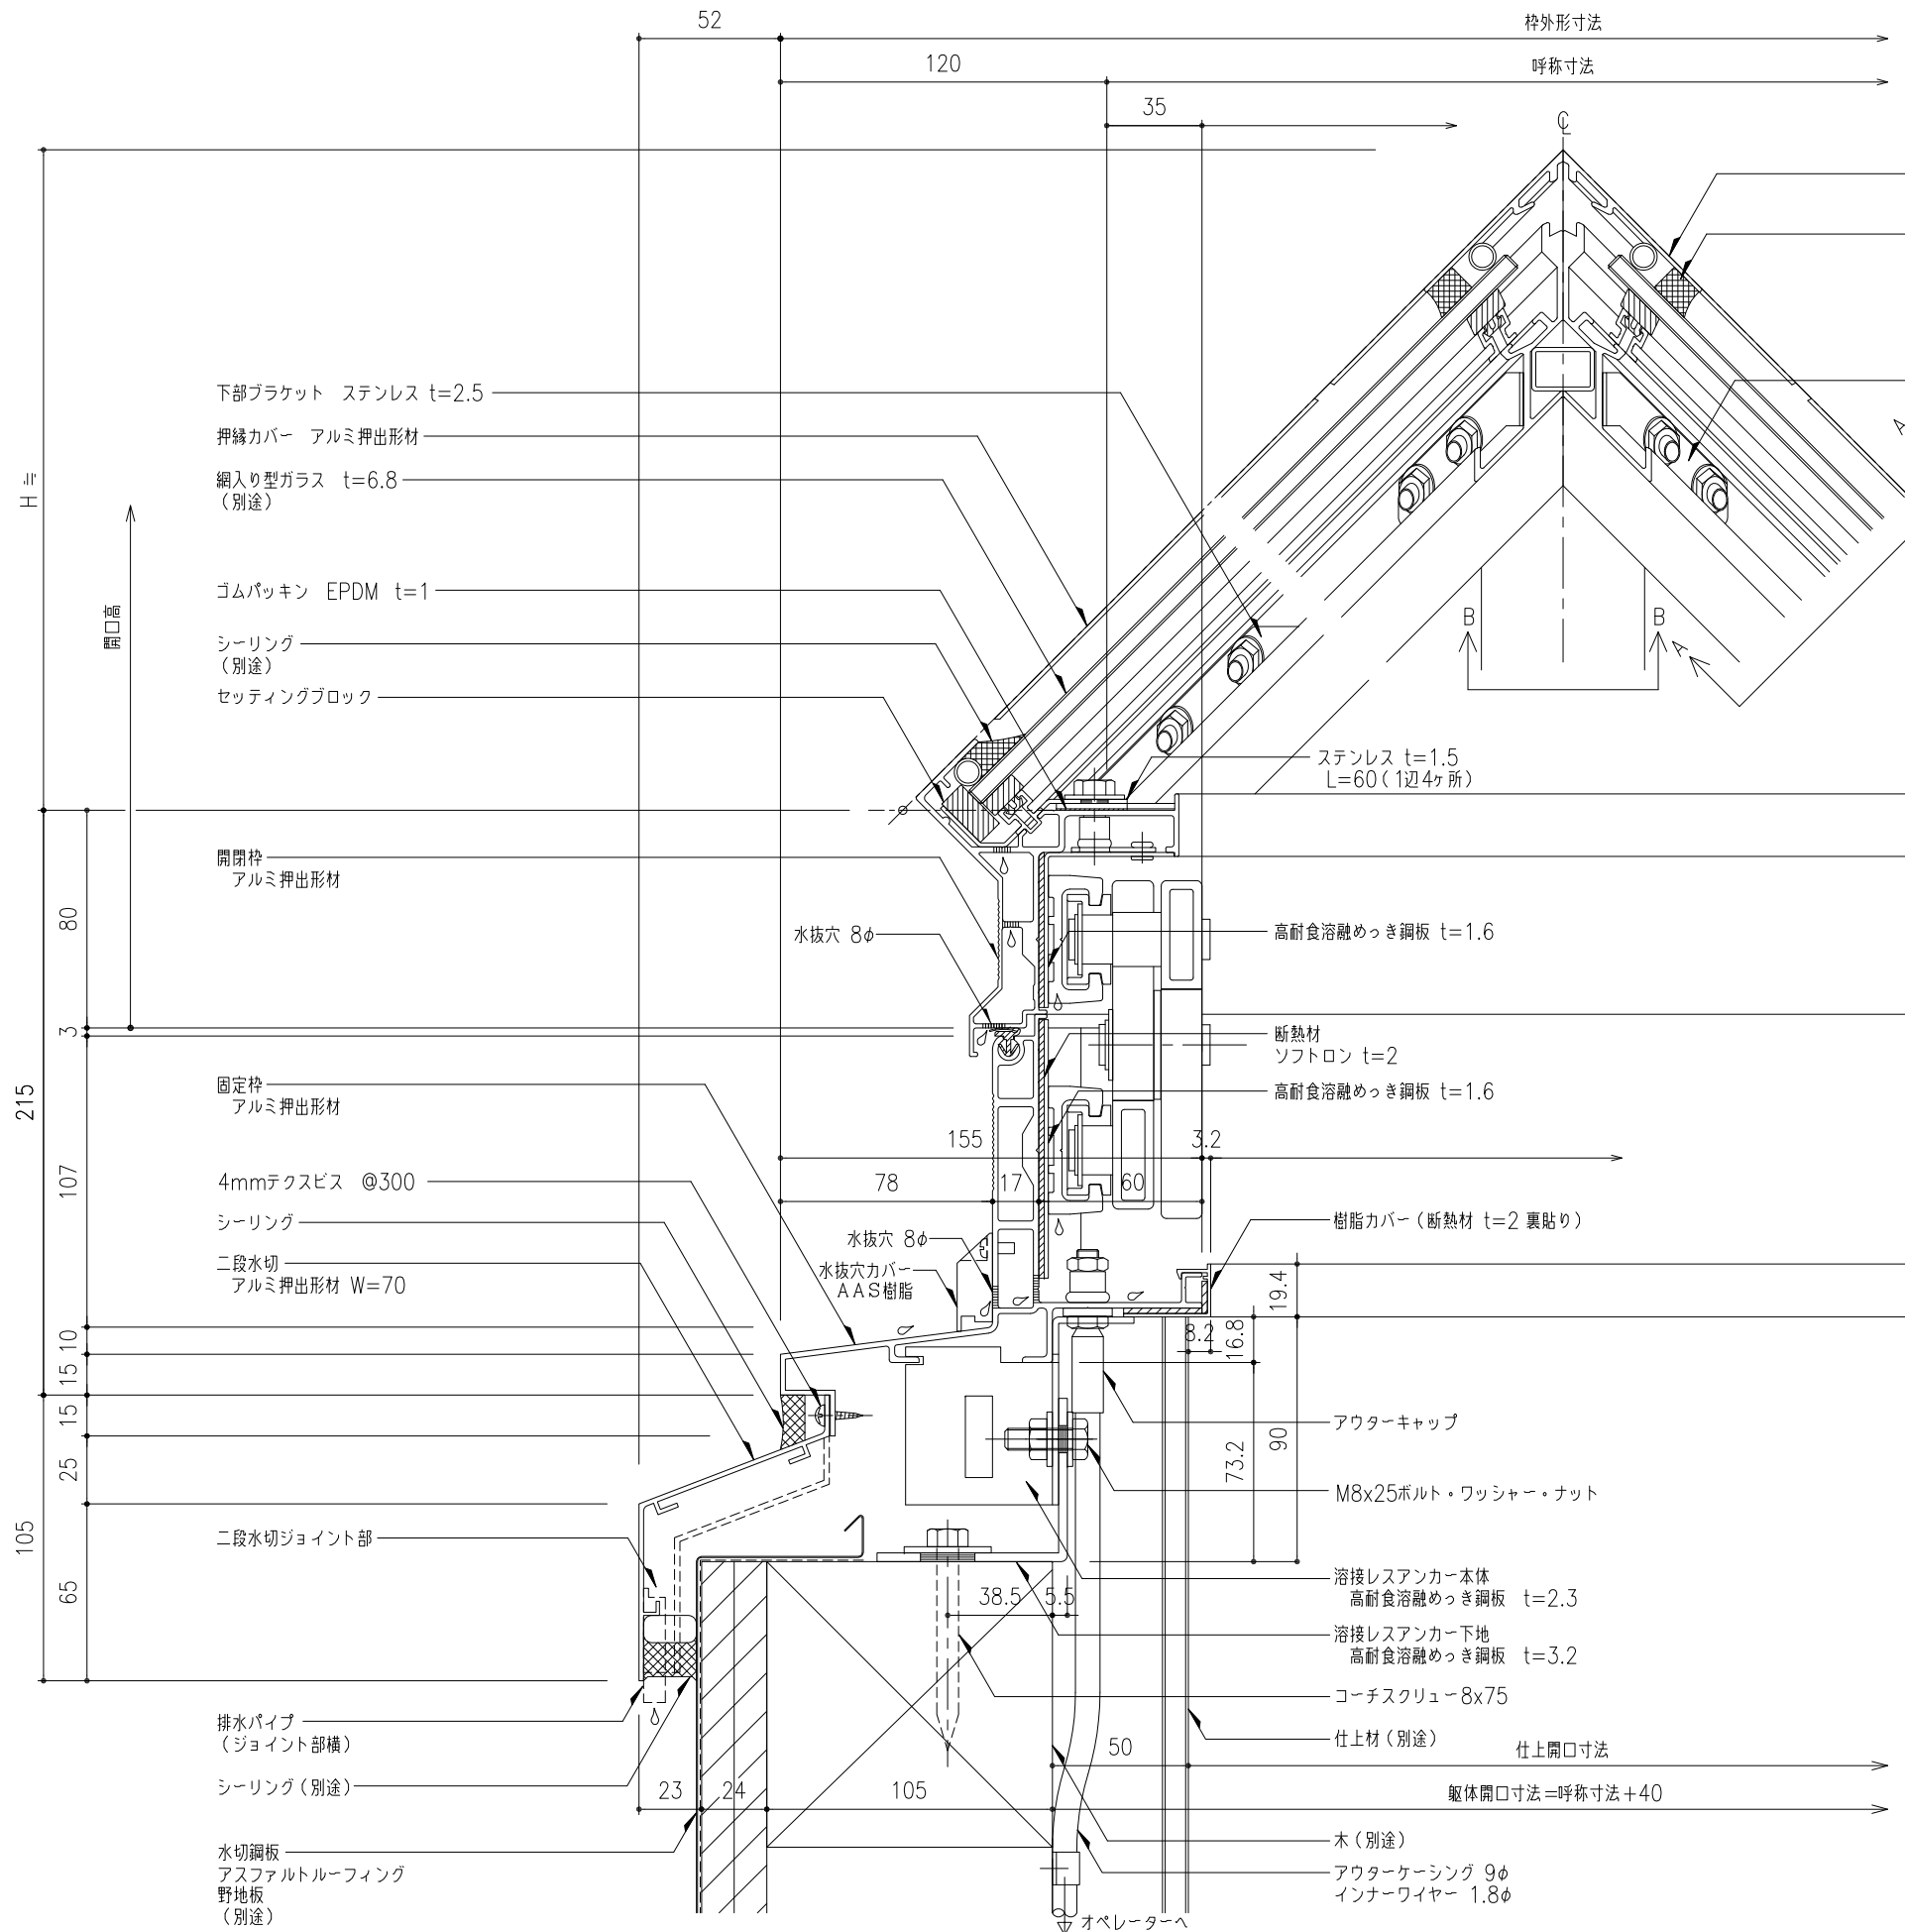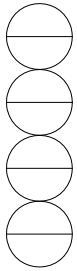




四方柱 A-A 断面詳細図

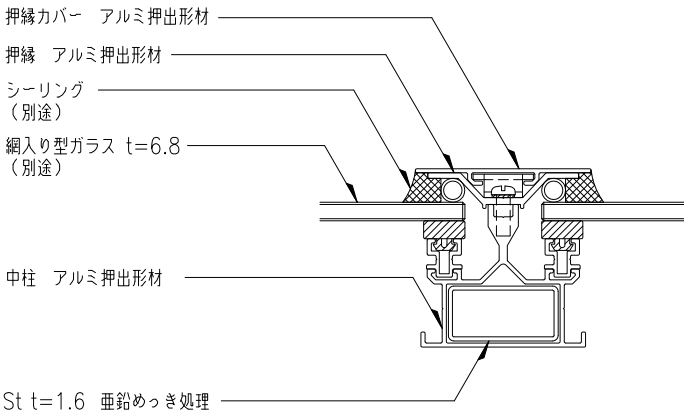



中柱 B-B 断面詳細図

溶接レスアンカー仕様 (受注生産)
・溶接レスアンカー本体 (FP/AS/FPG用)
・溶接レスアンカー下地 (タイプ1)


工事名称	図面名	ピラミッド垂直開閉 ライトスモークハッチパラレル W方向断面詳細図						FPG-	取付場所・数量	作図 年 月 日			受領 年 月 日	三菱ケミカルインフラテック株式会社
		縮尺 1/2 製図 設計 検図						・耐火仕様 ・中柱つき		訂正・備考 △ △ △ △				
												図面番号	枚	

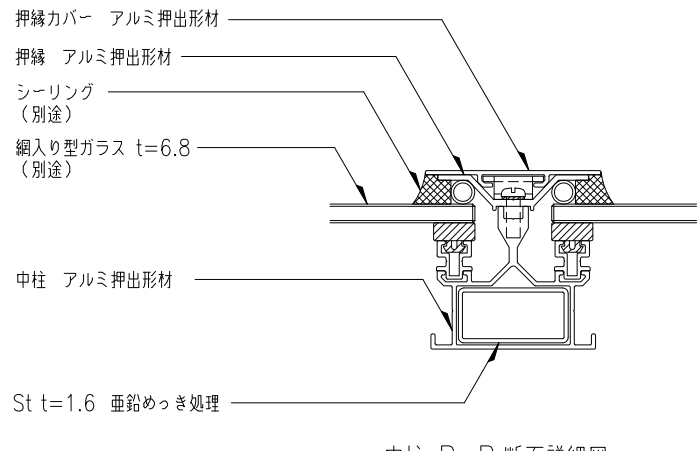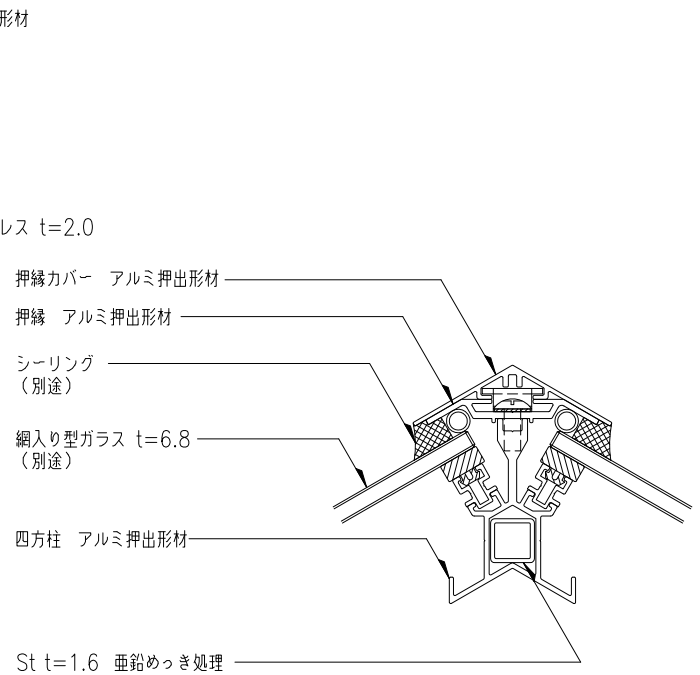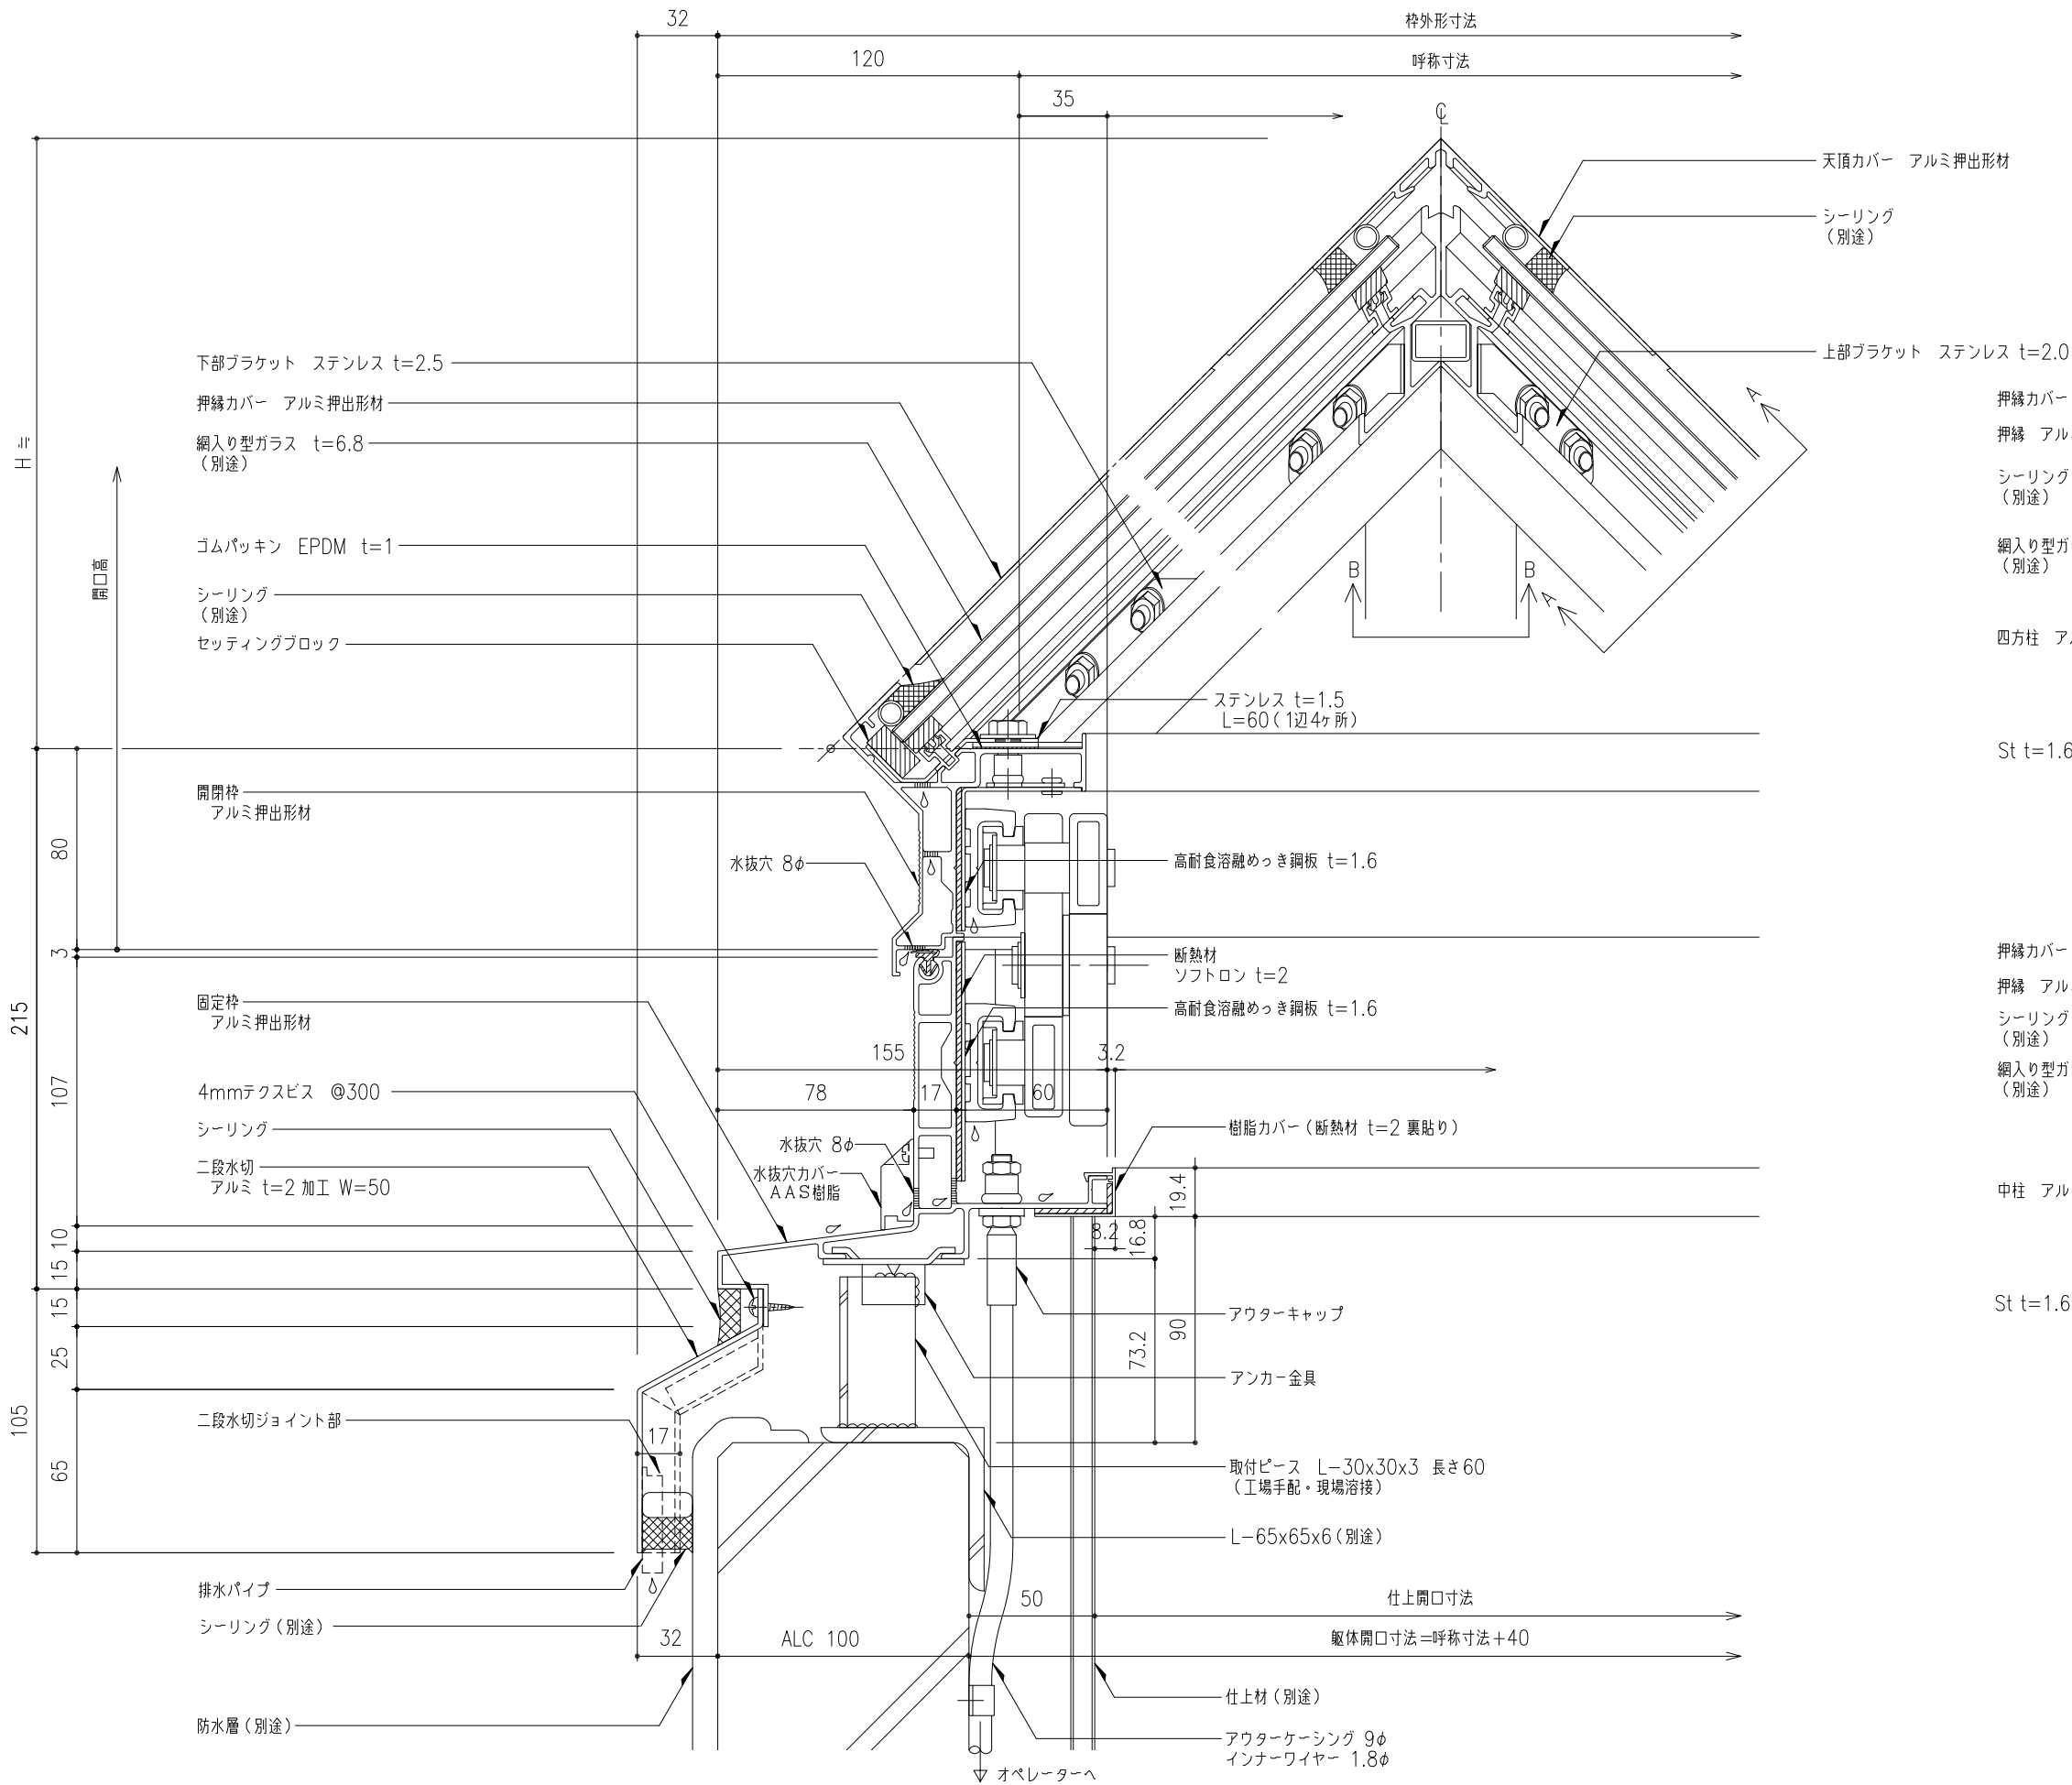

工事名称	図面名	ピラミッド垂直開閉 ライトスモークハッチパラレル W方向断面詳細図					FPGー	取付場所・数量	作図 年 月 日			受領 年 月 日	三菱ケミカルインフラテック株式会社	
							・耐火仕様 ・中柱つき		訂正・備考 △				図面番号	
	縮尺	1 2	製図		設計		検図		△		△			


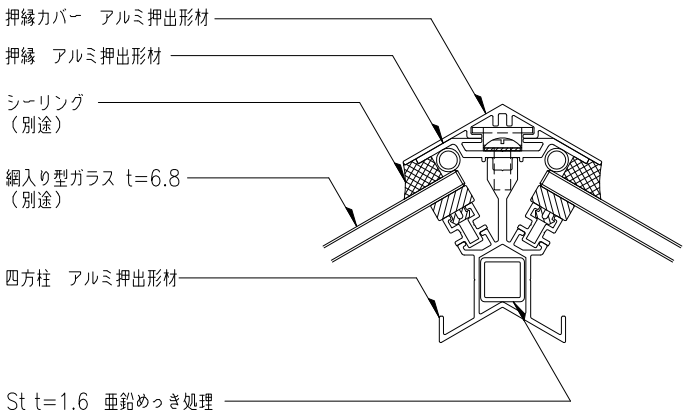
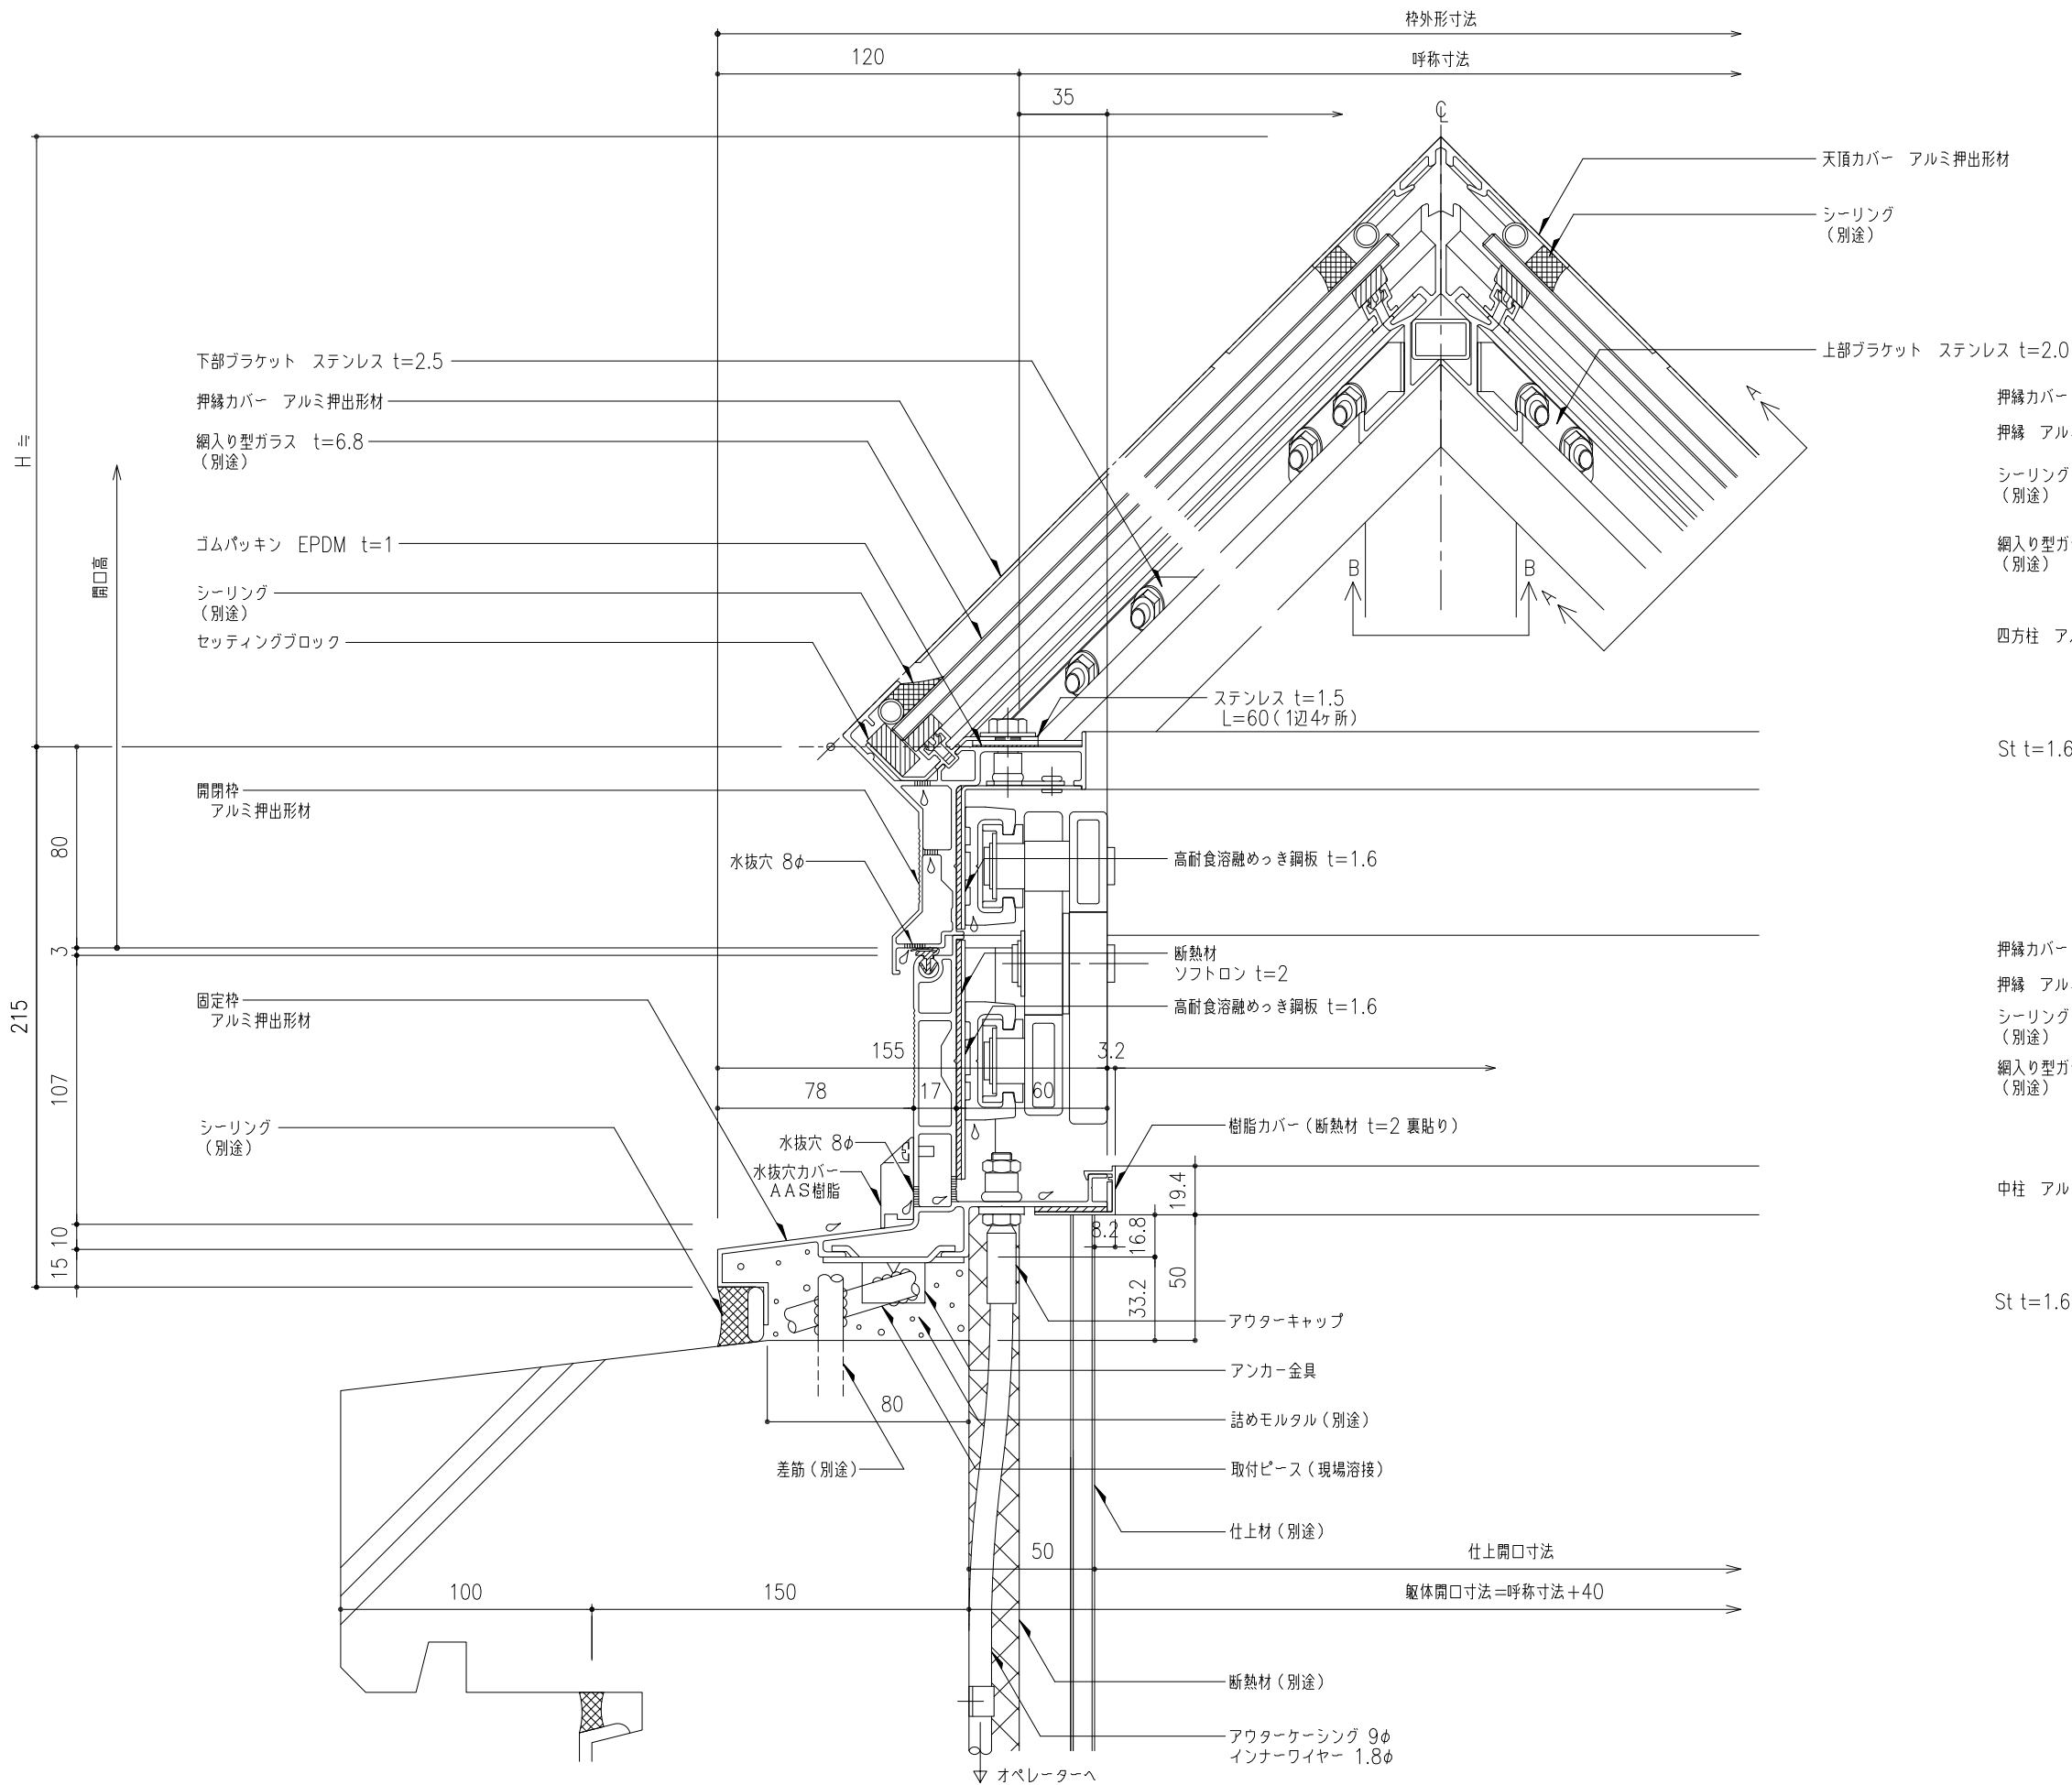


四方柱 A-A 断面詳細図

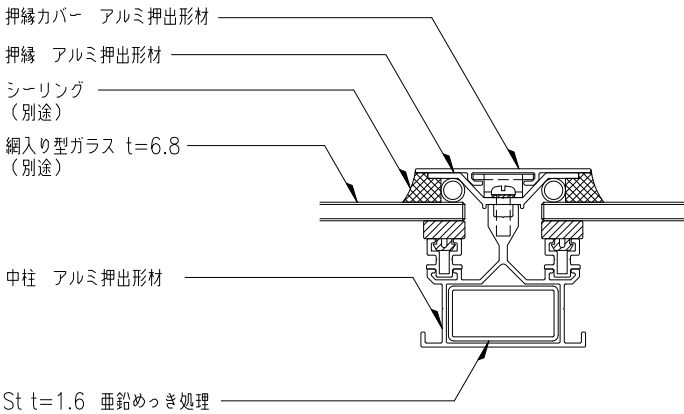


中柱 B-B 断面詳細図

工事名称	図面名	ピラミッド垂直開閉 ライトスモークハッチパラレル W方向断面詳細図					FPG-	取付場所・数量	作図 年 月 日			受領 年 月 日	三菱ケミカルインフラテック株式会社
							・耐火仕様 ・中柱つき		訂正・備考 △ △ △ △				
	縮尺	1 2	製図		設計		検図		図面番号			枚	

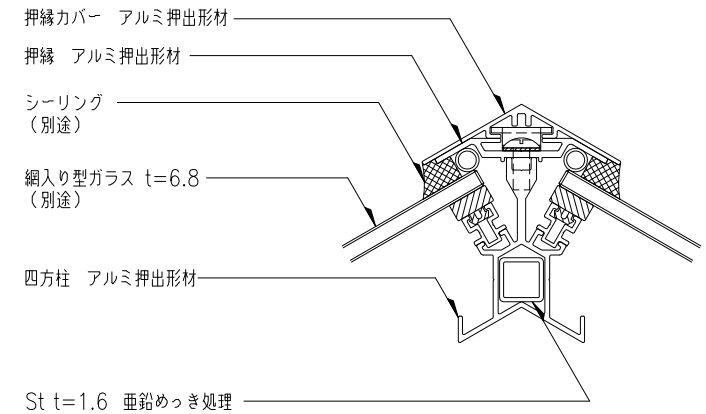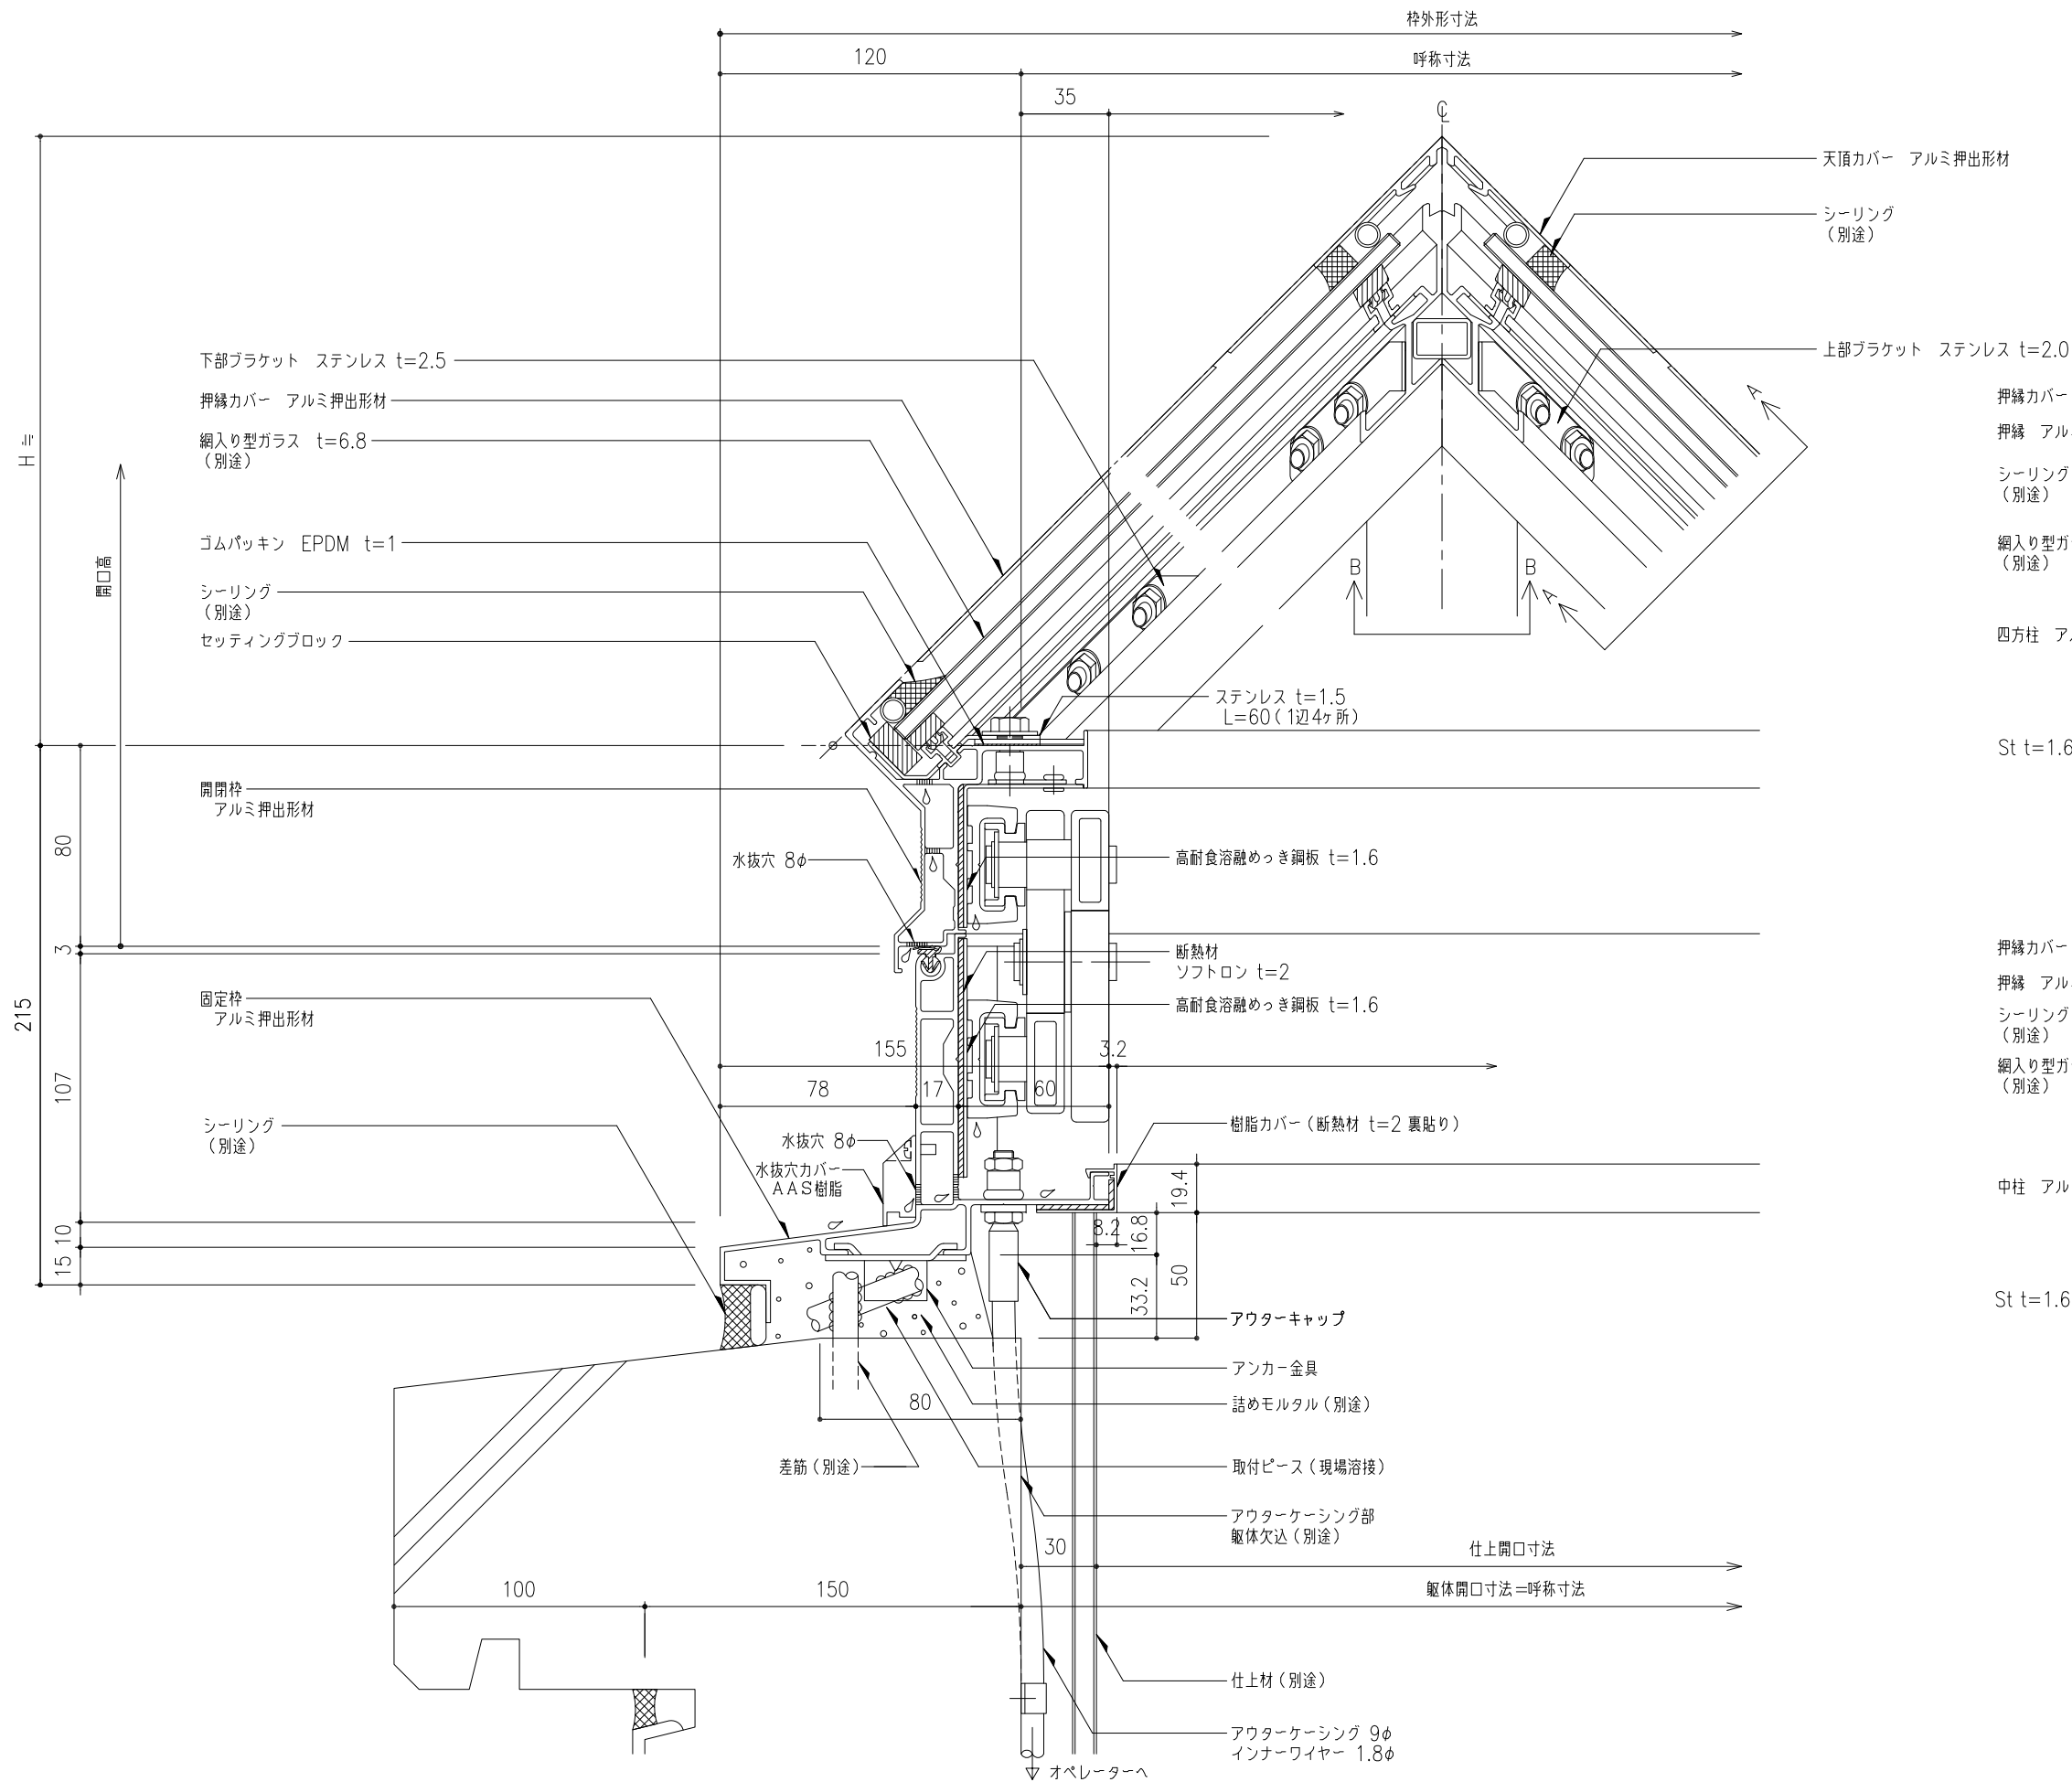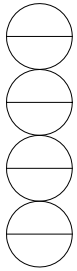

四方柱 A-A 断面詳細図

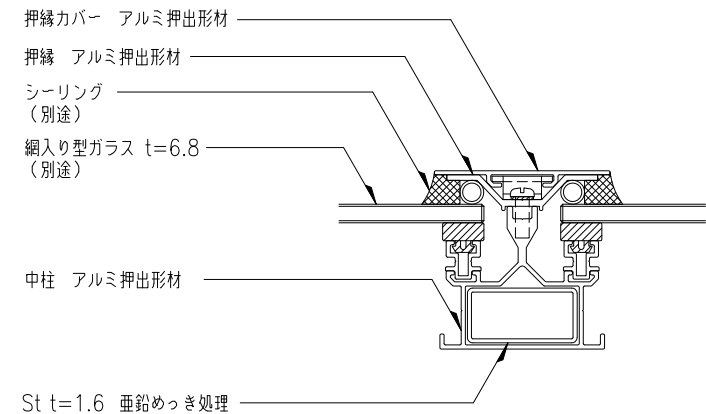

中柱 B-B 断面詳細図

工事名称	図面名	ピラミッド垂直開閉 ライトスモークハッチパラレル W方向断面詳細図				FPG-	取付場所・数量	作図		年 月 日		受領	年 月 日		三菱ケミカルインフラテック株式会社
		縮尺	1/2	製図	設計	検図		訂正・備考	△	△	△		図面番号		