


四方柱 A-A 断面詳細図

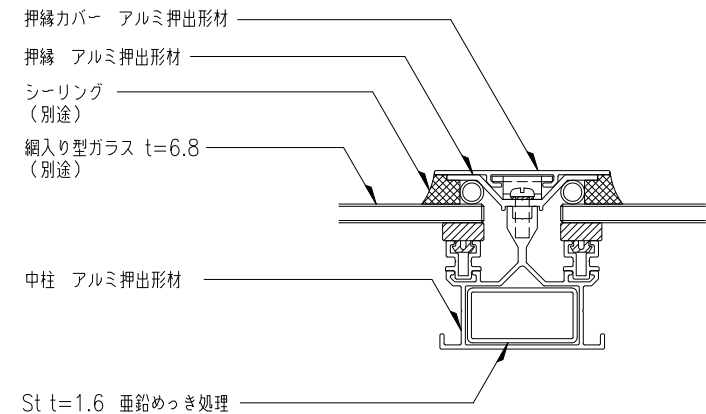

中柱 B-B 断面詳細図

工事名称	図面名	ピラミッド垂直開閉 ライトスモークハッチパラレル W方向断面詳細図					FPG-	取付場所・数量	作図 年 月 日			受領 年 月 日	三菱ケミカルインフラテック株式会社	
	縮尺	1 2	製 図	設 計	検 図	・耐火仕様    ・中柱つき	訂正・備考 △			図 面 番 号				