


四方柱 A-A 断面詳細図

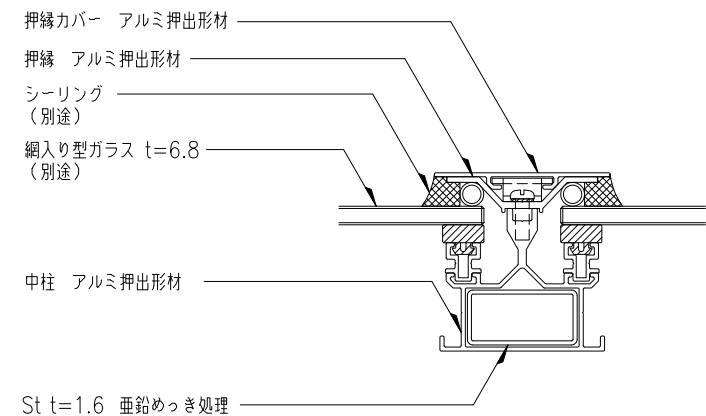

中柱 B-B 断面詳細図

溶接レスアンカー仕様 (受注生産)
・溶接レスアンカー本体 (FP/AS/FPG用)
・溶接レスアンカー下地 (タイプ1)

工事名称	図面名	ピラミッド垂直開閉 ライトスモークハッチパラルレル W方向断面詳細図					FPG-	取付場所・数量	作図 年 月 日			受領 年 月 日	三菱ケミカルインフラテック株式会社	
	縮尺	1 2	製図	設計	検図	・耐火仕様 ・中柱つき	訂正・備考		△	図面番号				
							△							
							△							