


四方柱 A-A 断面詳細図

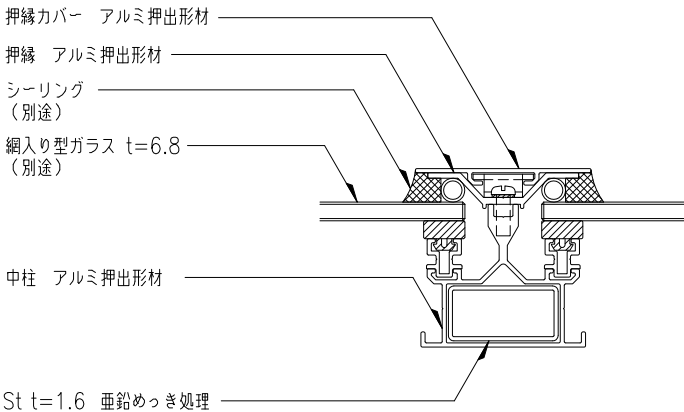

中柱 B-B 断面詳細図

|      |     |  |    |    |    |                |         |         |          |      |  |          |                   |  |
|------|-----|--|----|----|----|----------------|---------|---------|----------|------|--|----------|-------------------|--|
| 工事名称 | 図面名 | ピラミッド垂直開閉 ライトスモークハッチパALLEL<br>W方向断面詳細図 |    |    |    |                | FPG-    | 取付場所・数量 | 作図 年 月 日 |      |  | 受領 年 月 日 | 三菱ケミカルインフラテック株式会社 |  |
|      | 縮尺  | 1<br>2                                 | 製図 | 設計 | 検図 | ・耐火仕様<br>・中柱つき | 訂正・備考 △ |         |          | 図面番号 |  |          |                   |  |
|      |     |  |    |    |    |                |         |         |          |      |  |          |                   |  |