


四方柱 A-A 断面詳細図

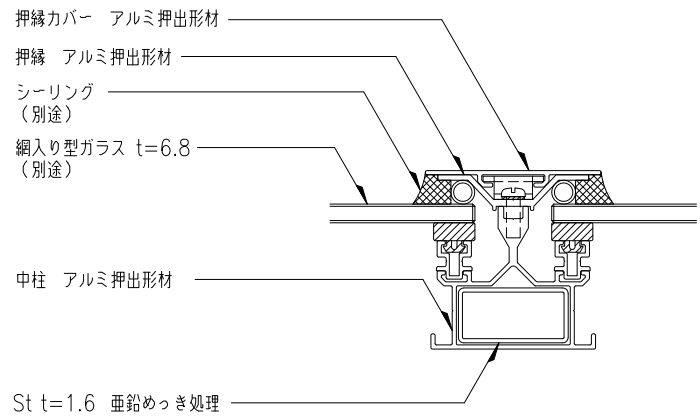

中柱 B-B 断面詳細図

工事名称	図面名	ピラミッド垂直開閉 ライトスモークハッチパラレル W方向断面詳細図					FPGー	取付場所・数量	作図 年 月 日		受領 年 月 日	三菱ケミカルインフラテック株式会社
							・耐火仕様 ・中柱つき		訂正・備考 △			
	縮尺	1 2	製図		設計		検図		△	△	△	図面番号