





工事名称	図面名	ピラミッド垂直開閉 ライトスモークハッチ平行 W方向断面詳細図					FPGー	取付場所・数量	作図	年 月 日	受領	年 月 日	三菱ケミカルインフラテック株式会社
	縮尺	1 2	製図		設計		検図			訂正・備考		△ △ △ △	図面番号

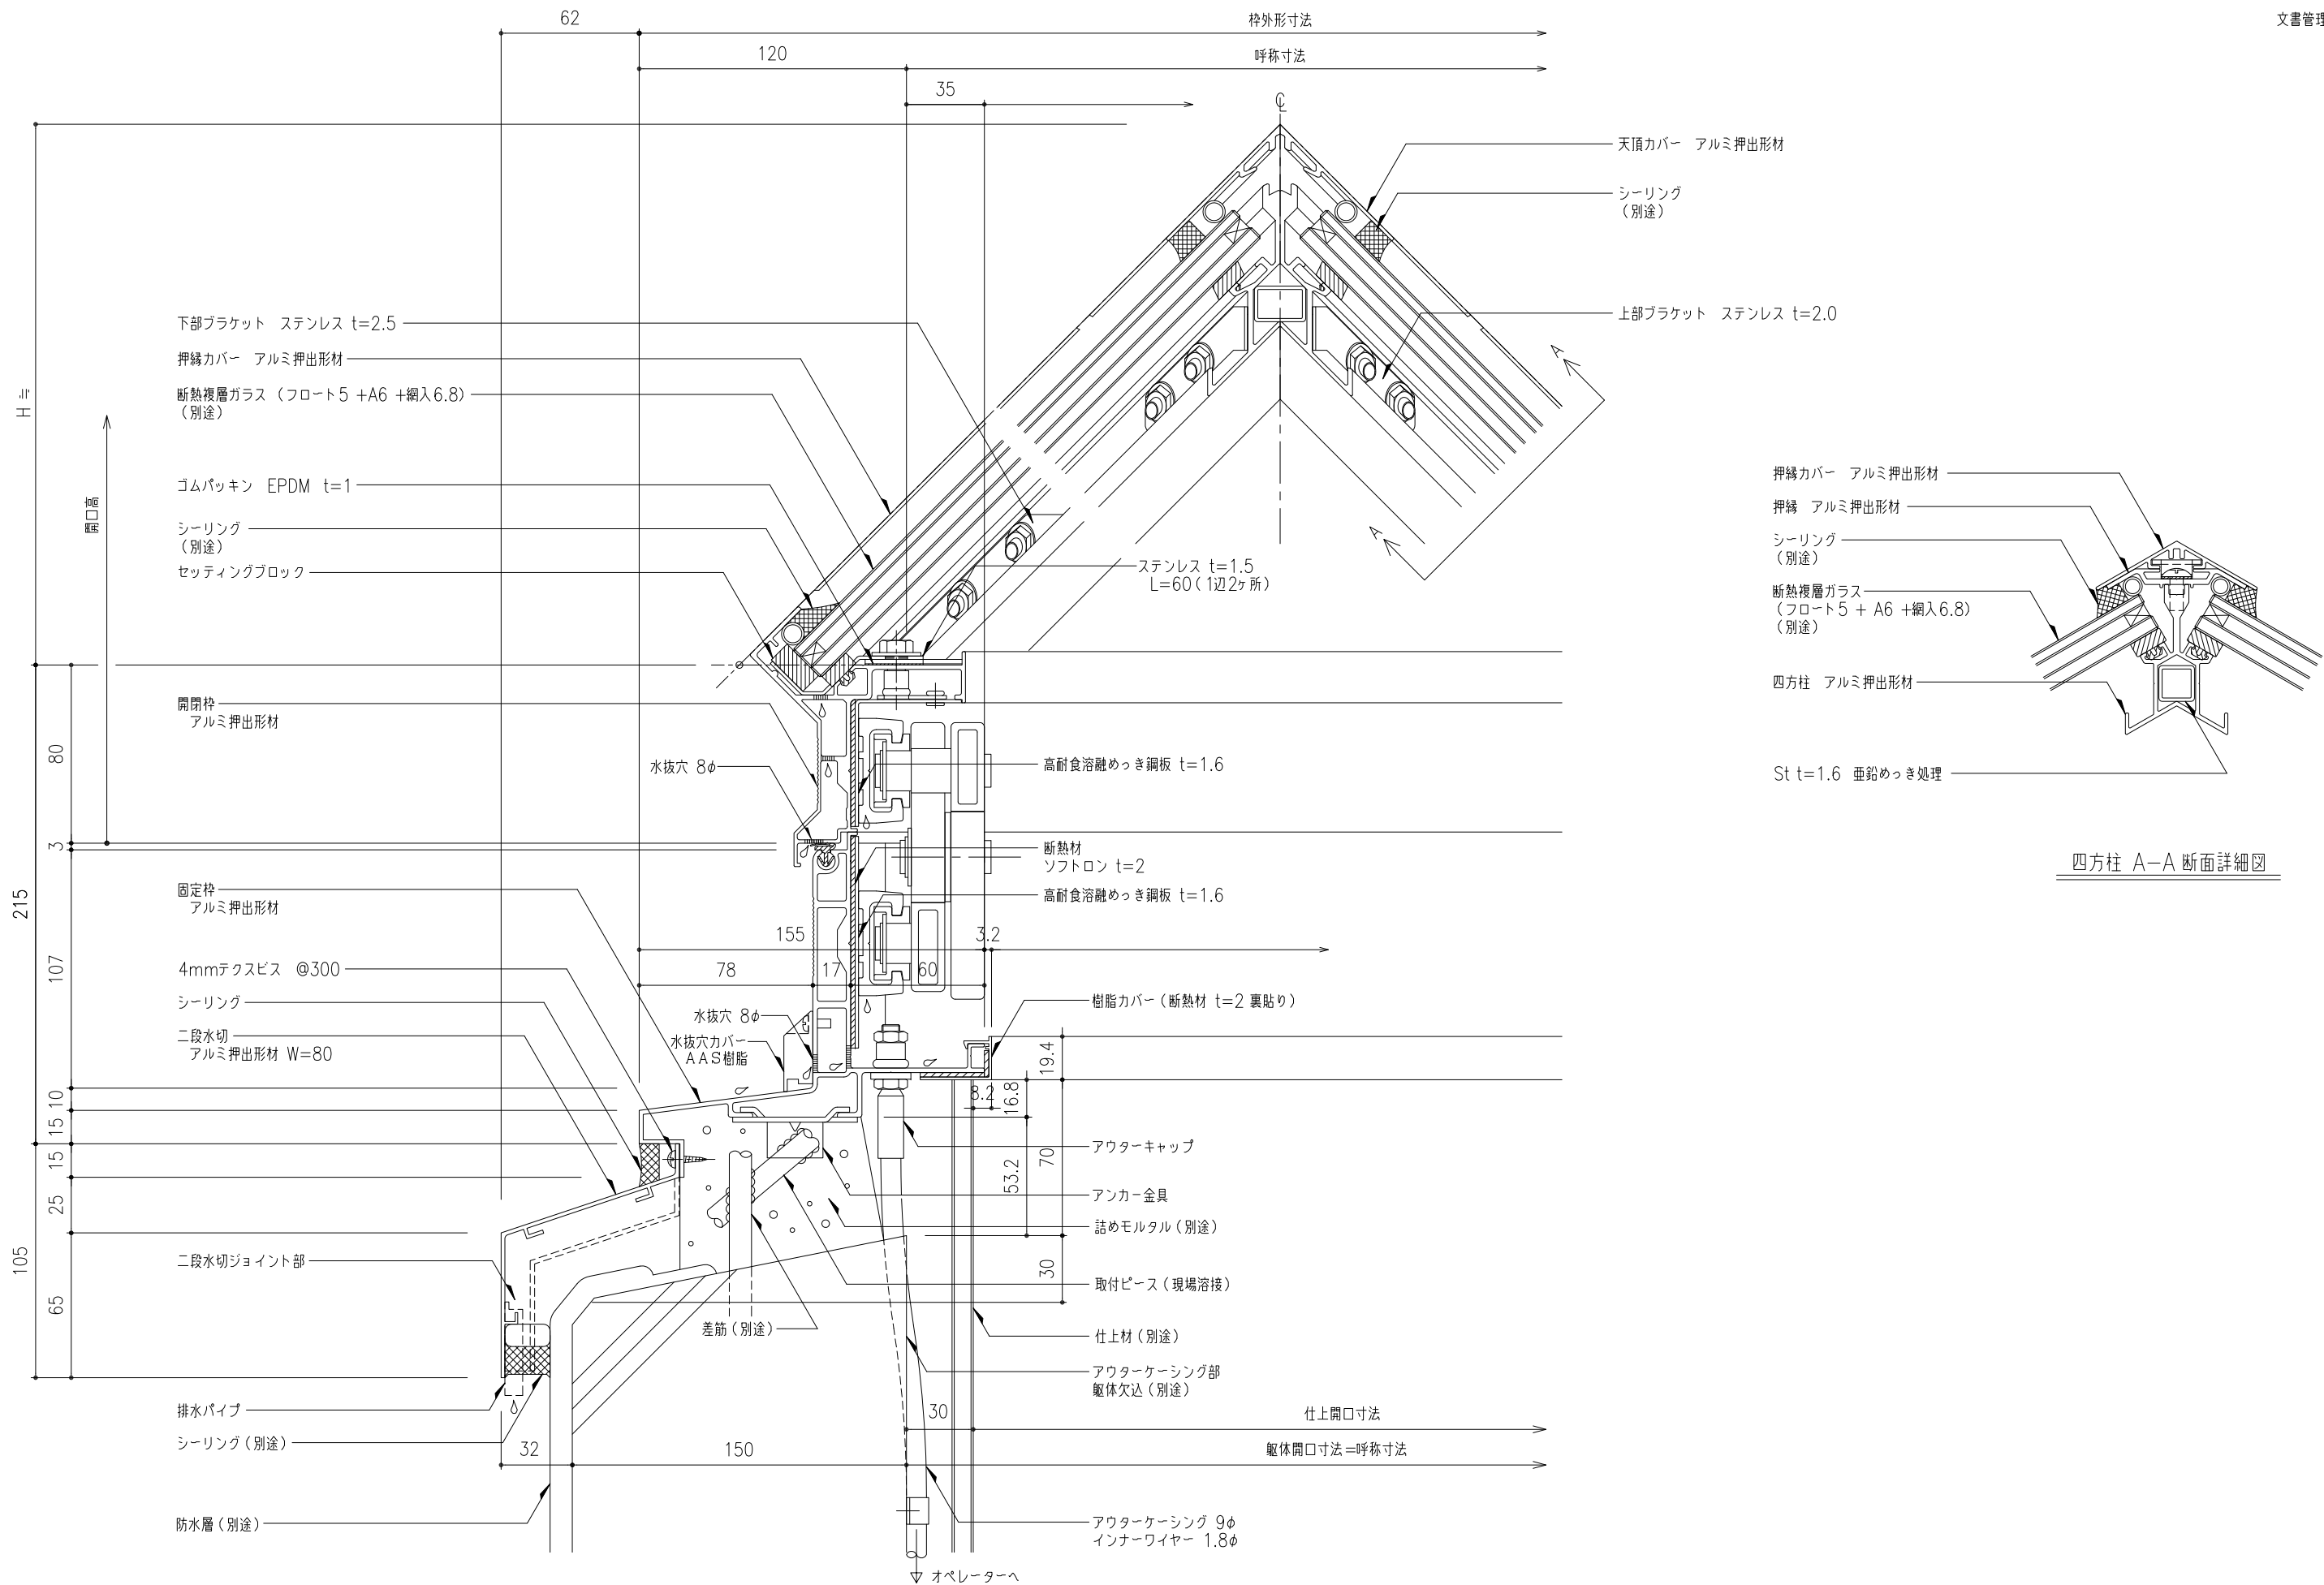


四方柱 A-A 断面詳細図

工事名称	図面名	ピラミッド垂直開閉 ライトスモークハッチパラレル W方向断面詳細図					FPG-	取付場所・数量	作図 年 月 日			受領 年 月 日	三菱ケミカルインフラテック株式会社	
	縮尺	1 2	製 図	設 計	検 図	・耐火仕様 ・断熱複層ガラス	訂正・備考		△	図 面 番 号				

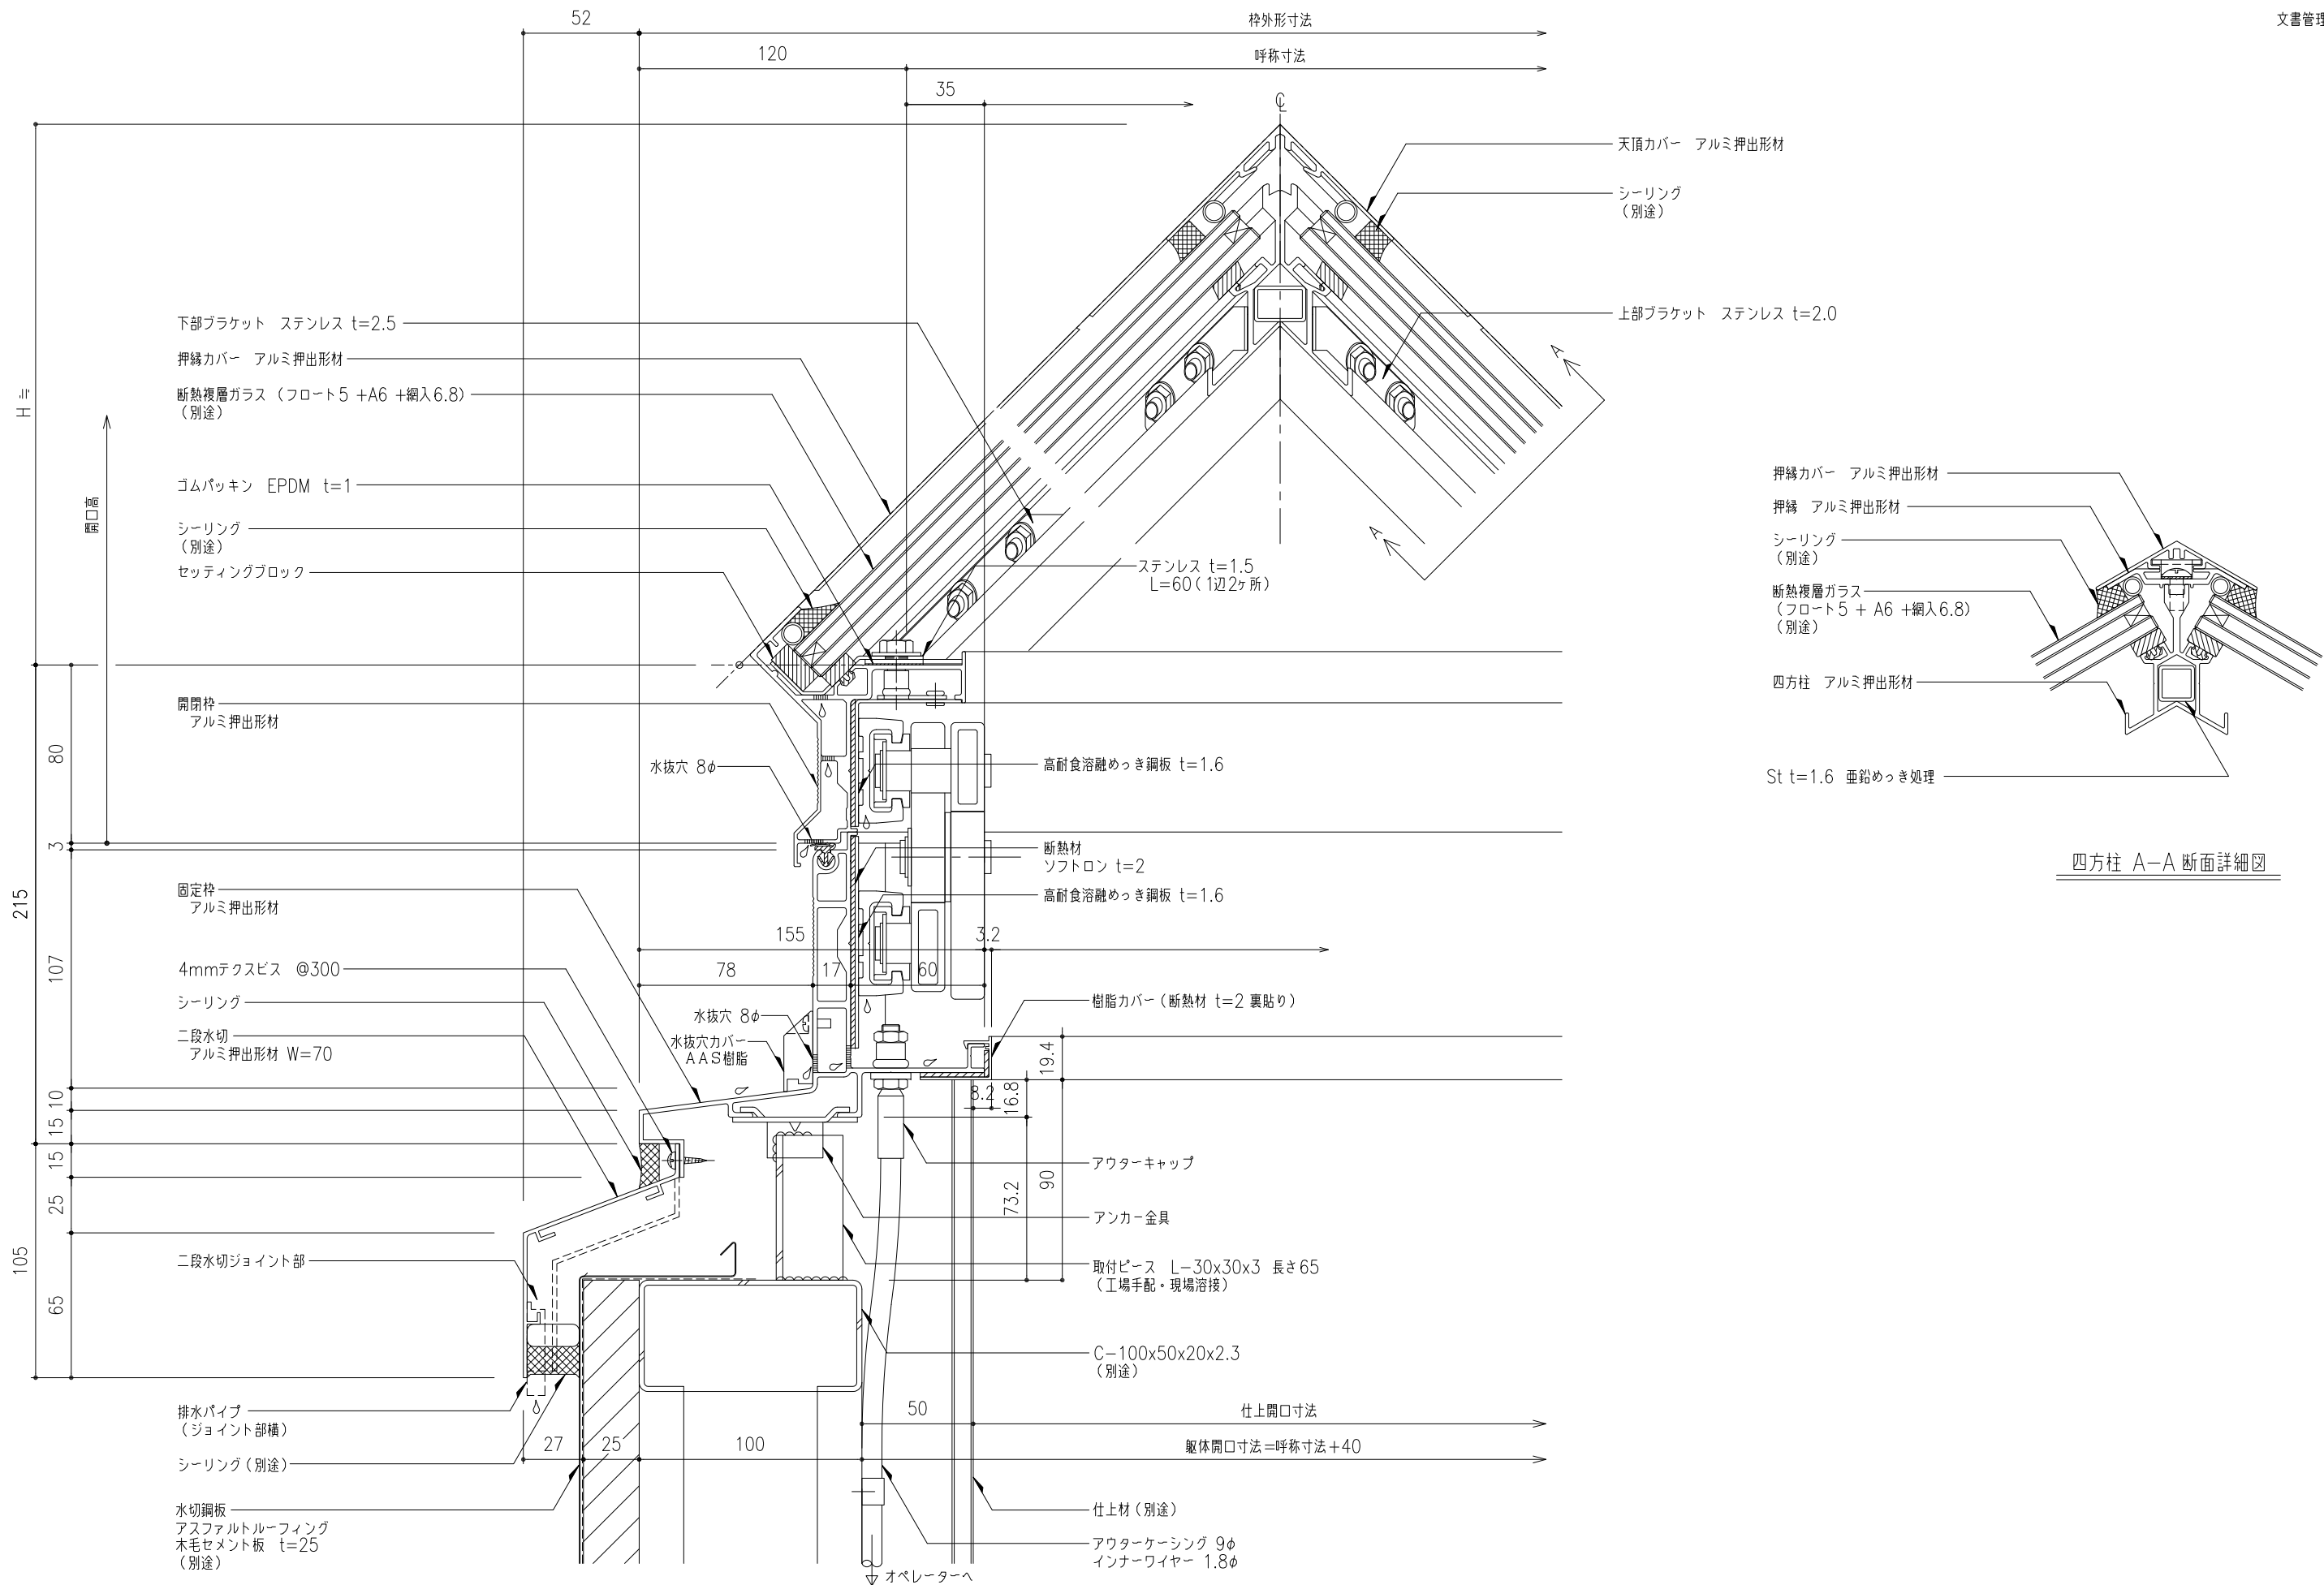

四方柱 A-A 断面詳細図

工事名称	図面名	ピラミッド垂直開閉 ライトスモークハッチパラレル W方向断面詳細図					FPG-	取付場所・数量	作図 年 月 日			受領 年 月 日	三菱ケミカルインフラテック株式会社	
	縮尺	1 2	製 図	設 計	検 図	・耐火仕様 ・断熱複層ガラス	訂正・備考		△	図 面 番 号				

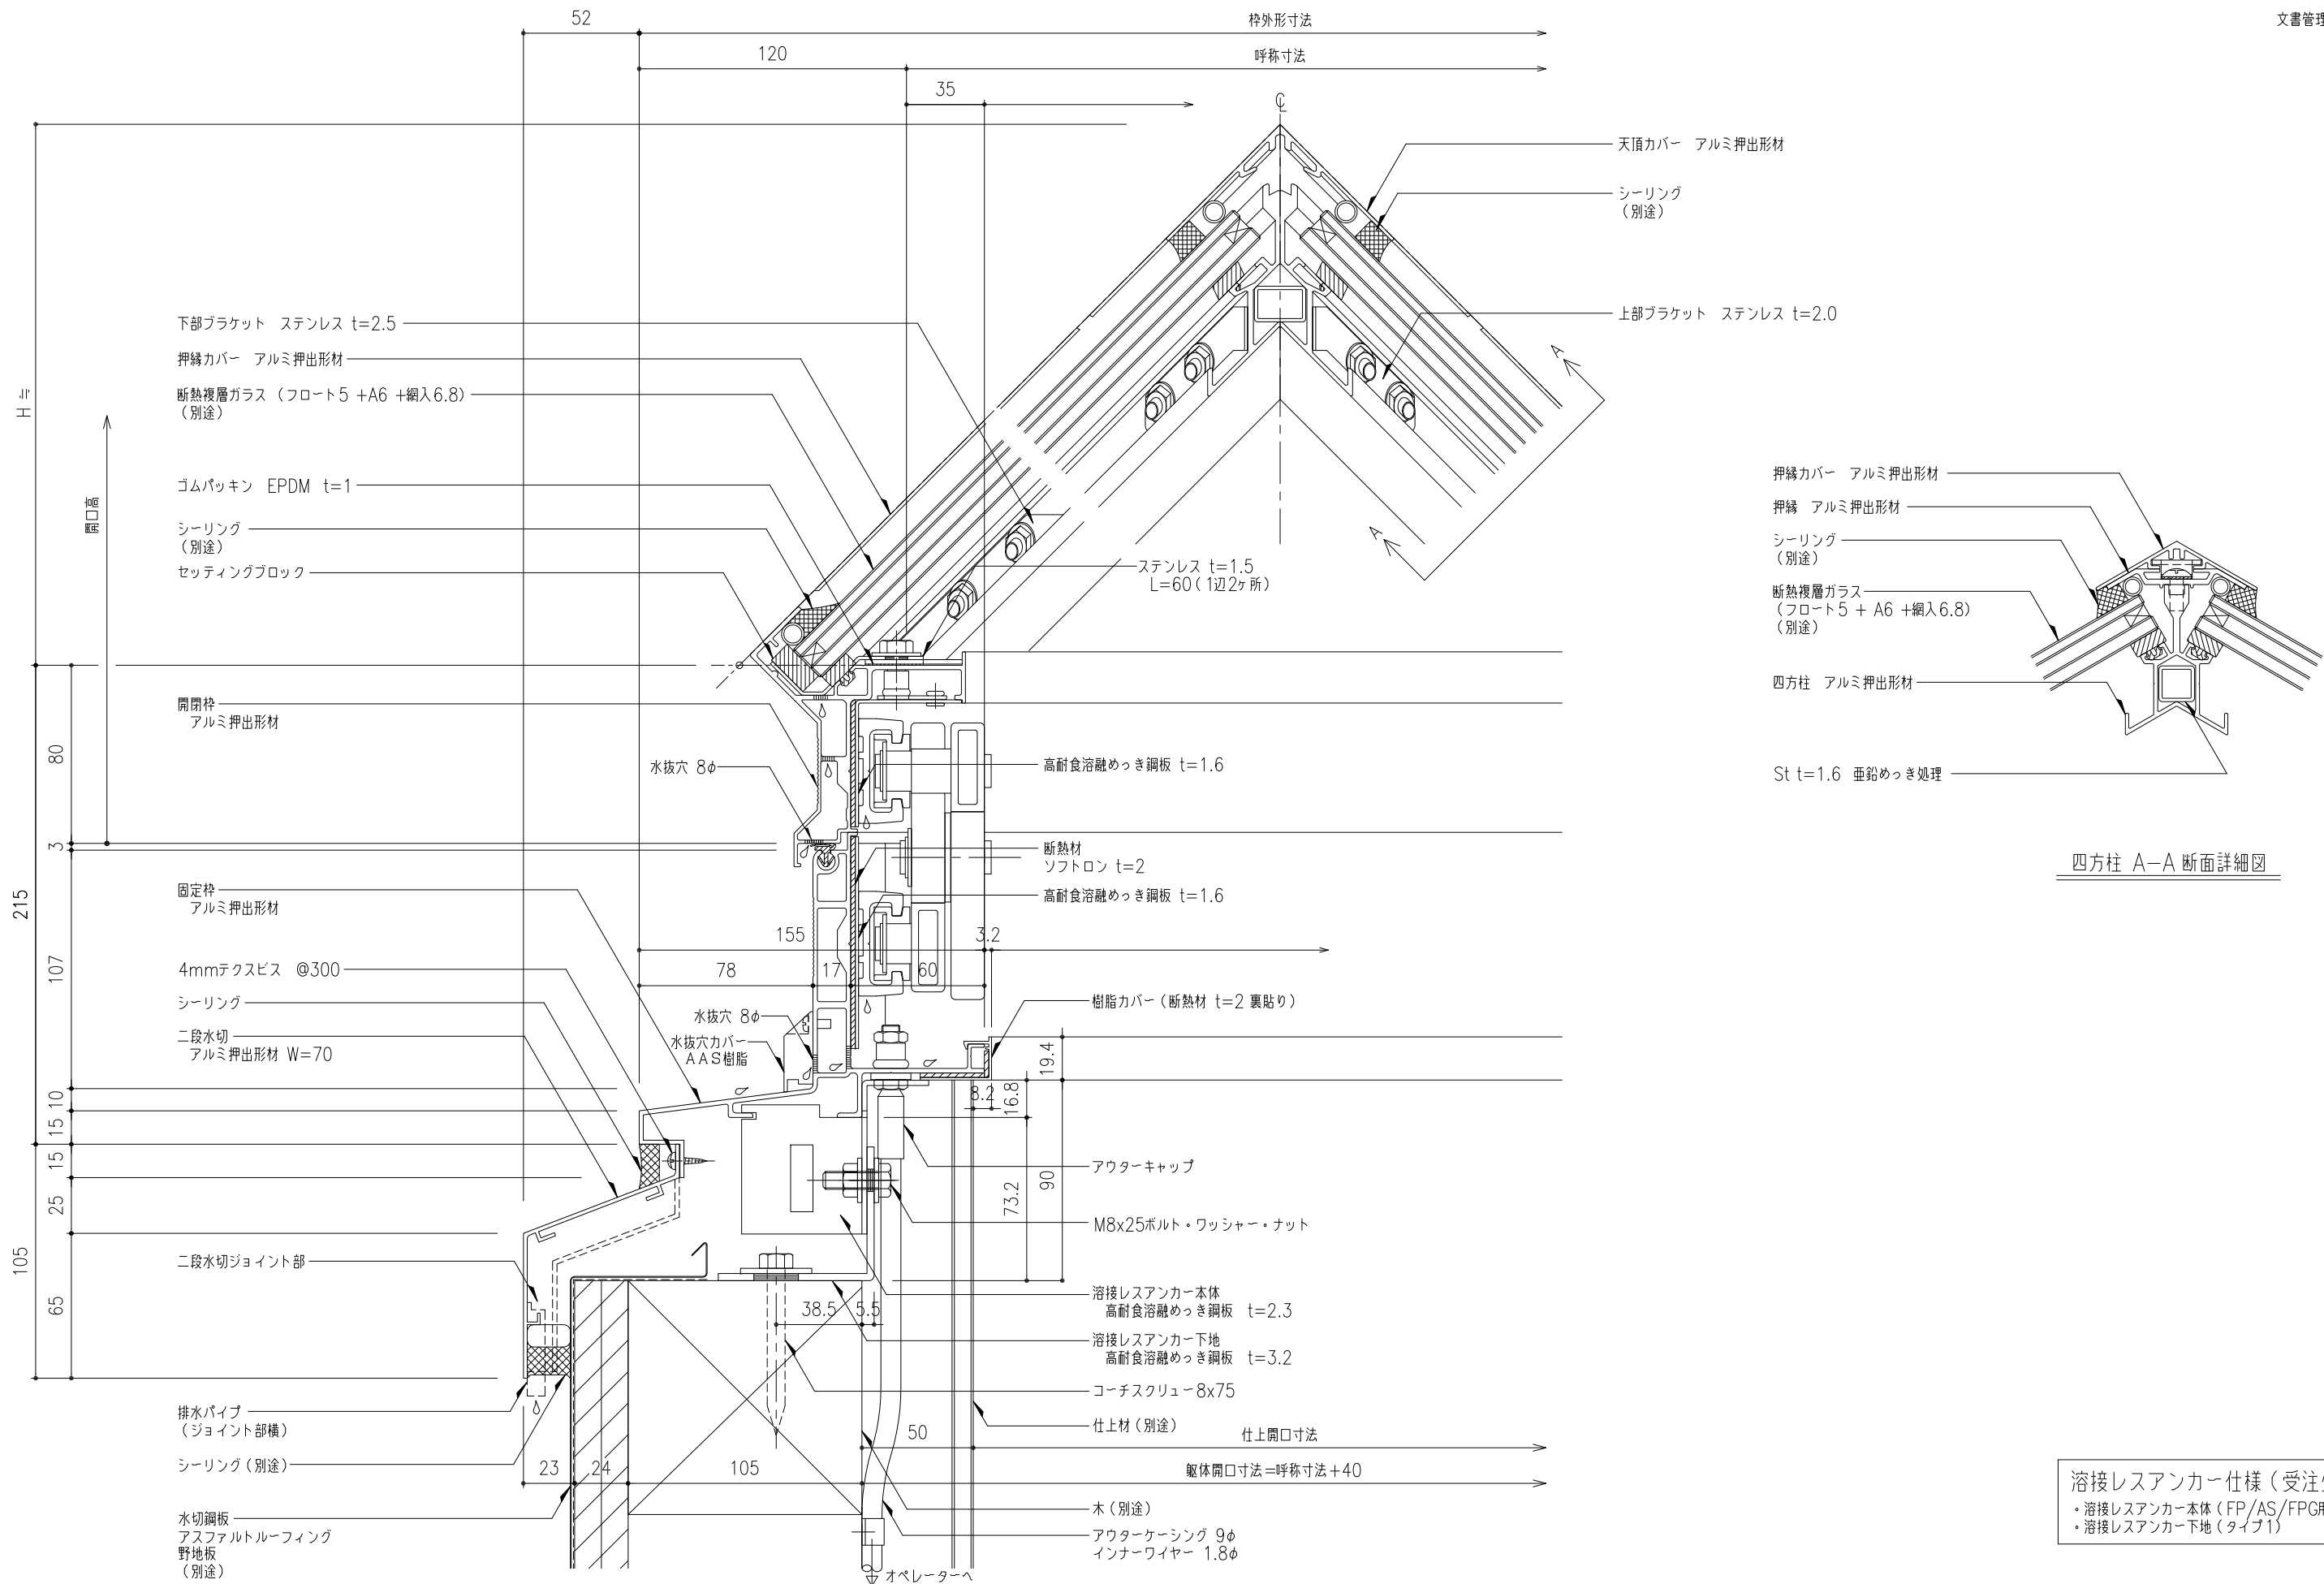

四方柱 A-A 断面詳細図

溶接レスアンカー仕様 (受注生産)
・溶接レスアンカー本体 (FP/AS/FPG用)
・溶接レスアンカー下地 (タイプ1)


工事名称	図面名	ピラミッド垂直開閉 ライトスモークハッチパラレル W方向断面詳細図					FPGー	取付場所・数量	作図 年 月 日			受領 年 月 日	三菱ケミカルインフラテック株式会社	
	縮尺	1 2		製図	設計	検図	訂正・備考		△	図面番号	枚			
		・耐火仕様 ・断熱複層ガラス							△ △ △					



工事名称	図面名					ピラミッド垂直開閉 ライトスモークハッチパラレル W方向断面詳細図	FPG-	取付場所・数量	作図 年 月 日			受領 年 月 日	三菱ケミカルインフラテック株式会社	
	縮尺	1 2	製図	設計	検図	・耐火仕様 ・断熱複層ガラス	訂正・備考 △ △ △ △		図面枚数	1 / 1 枚				



工事名称	図面名	ピラミッド垂直開閉 ライトスモークハッチ平行 W方向断面詳細図					FPG-	取付場所・数量	作図	年 月 日	受領	年 月 日	三菱ケミカルインフラテック株式会社
	縮尺	1 2	製図		設計		検図			訂正・備考		△ △ △ △	図面番号

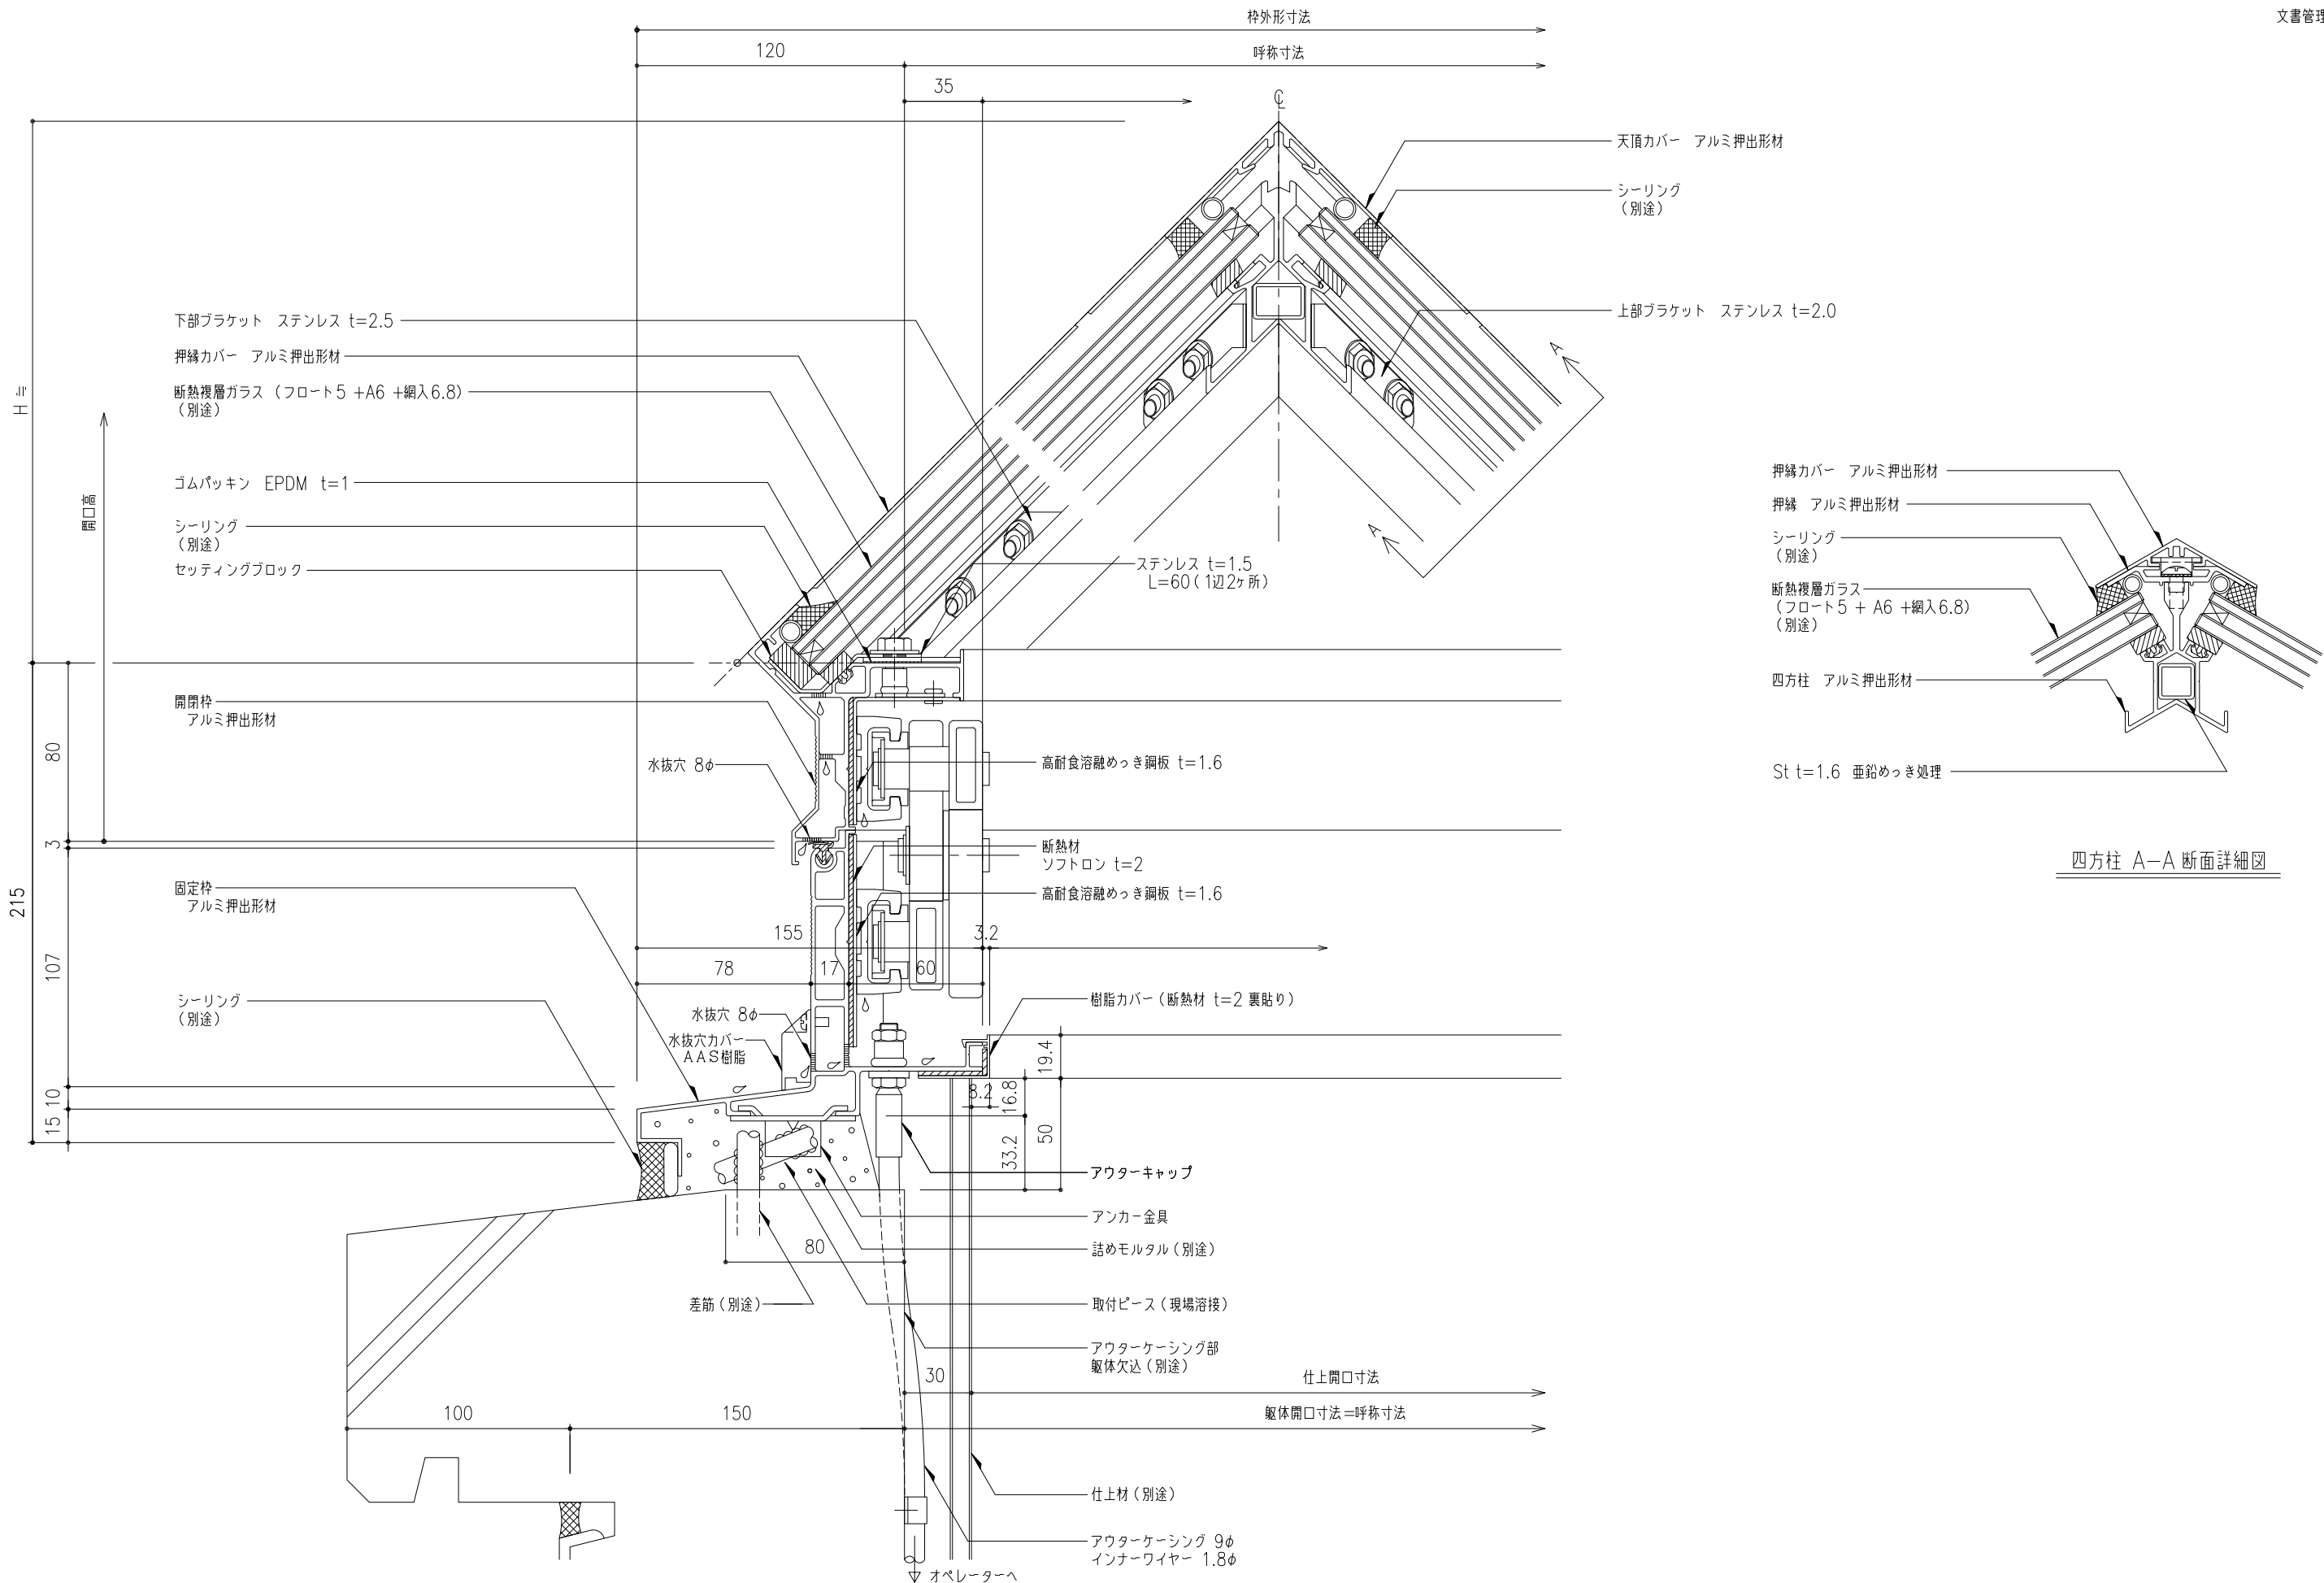

四方柱 A-A 断面詳細図

工事名称	図面名	ピラミッド垂直開閉 ライトスモークハッチパラレル W方向断面詳細図					FPG-	取付場所・数量	作図 年 月 日			受領 年 月 日	三菱ケミカルインフラテック株式会社					
	縮尺	1 2	製図		設計		検図			訂正・備考	△		△	△	△	図面番号		枚