




工事名称	図面名	ピラミッド垂直開閉 ライトスモークハッチパラレル W方向断面詳細図					FPGー	取付場所・数量	作図	年	月	日	受領	年	月	日	三菱ケミカルインフラテック株式会社
	縮尺	1 2	製図	設計	検図	・耐火仕様	訂正・備考		△ △ △	図面番号	枚						



工事名称	図面名	ピラミッド垂直開閉 ライトスモークハッチパラレル W方向断面詳細図					FPGー	取付場所・数量	作図	年 月 日	受領	年 月 日	三菱ケミカルインフラテック株式会社
	縮尺	1 2	製 図		設 計		検 図			訂正・備考		△ △ △ △	図面番号

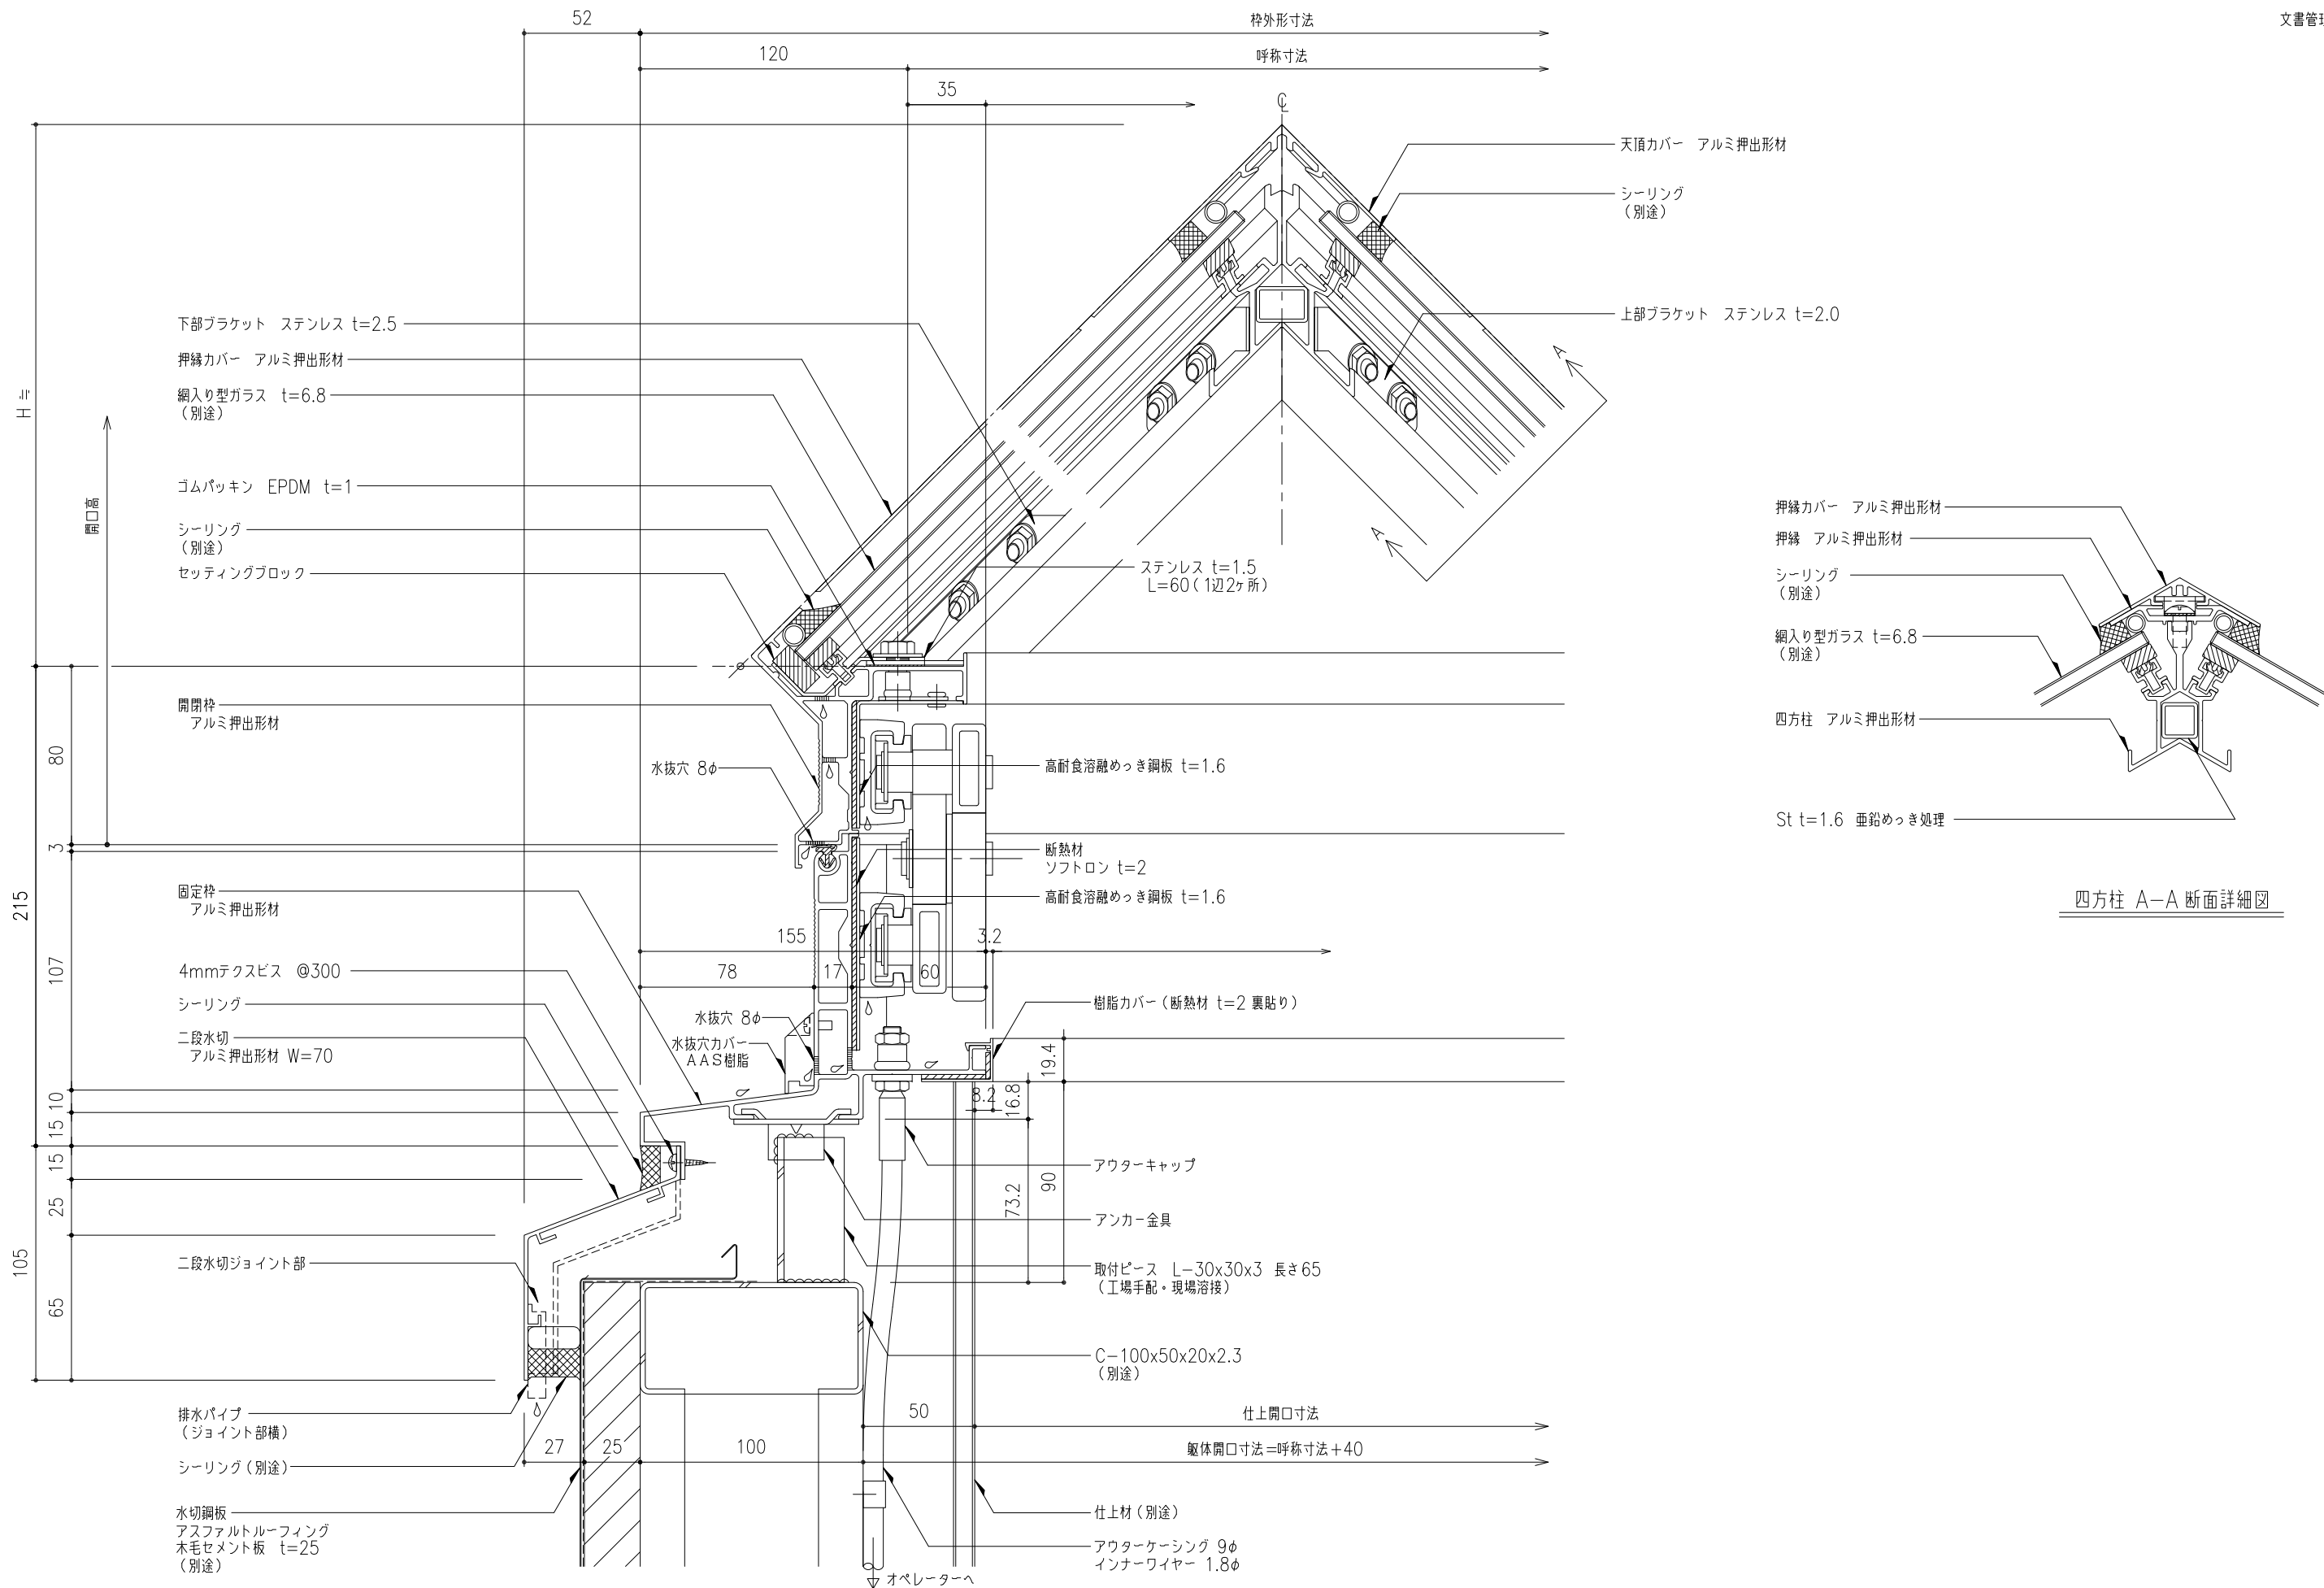

四方柱 A-A 断面詳細図


工事名称	図面名	ピラミッド垂直開閉 ライトスモークハッチパラレル W方向断面詳細図					FPGー	取付場所・数量	作図 年 月 日			受領 年 月 日	三菱ケミカルインフラテック株式会社	
	縮尺	1 2	製図	設計	検図	・耐火仕様	訂正・備考 △		△	△	△		図面番号	枚



工事名称	図面名	ピラミッド垂直開閉 ライトスモークハッチパラレル W方向断面詳細図				FPG-	取付場所・数量	作図	年 月 日	受領	年 月 日	三菱ケミカルインフラテック株式会社
		縮尺	1 2	製図	設計	検図		・耐火仕様	訂正・備考		△	図面番号
△												
								△				
								△				
								△				



工事名称	図面名	ピラミッド垂直開閉 ライトスモークハッチパラレル W方向断面詳細図					FPGー	取付場所・数量	作図	年 月 日	受領	年 月 日	三菱ケミカルインフラテック株式会社
	縮尺	1 2	製図	設計	検図	・耐火仕様	訂正・備考		△ △ △	図面番号		/	枚

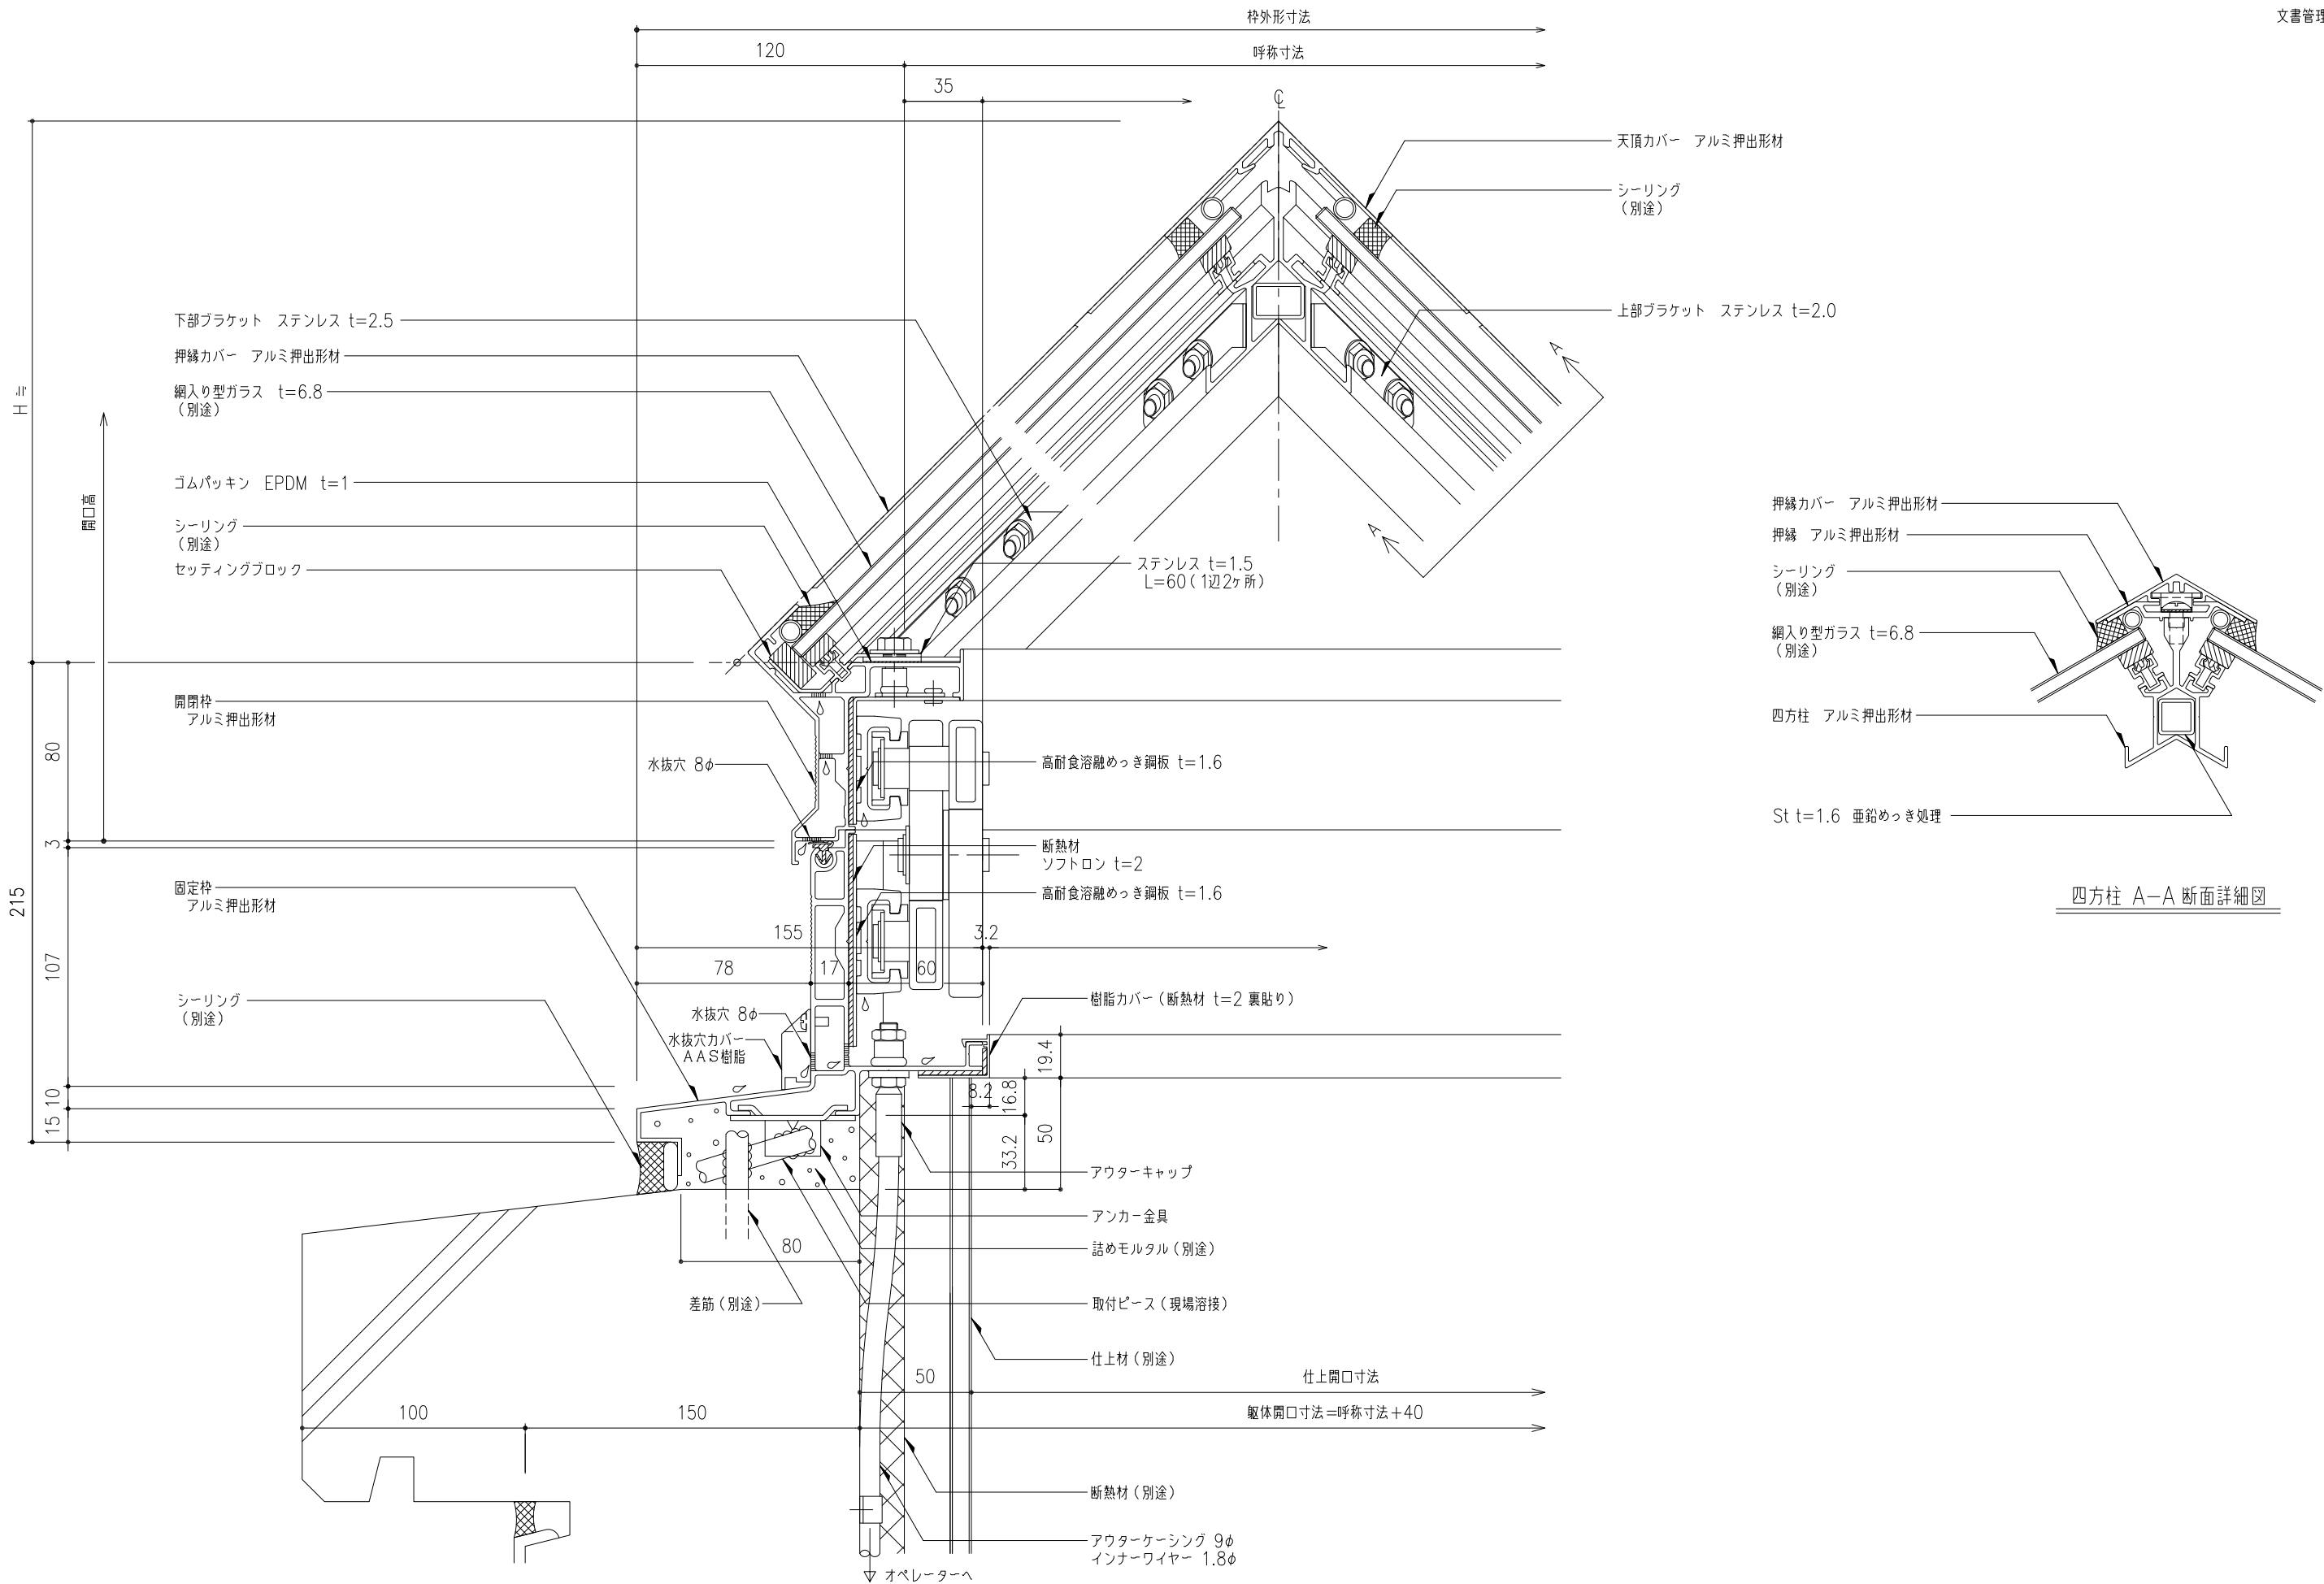

四方柱 A-A 断面詳細図

工事名称	図面名	ピラミッド垂直開閉 ライトスモークハッチパラレル W方向断面詳細図						FPG-	取付場所・数量	作図 年 月 日			受領 年 月 日	三菱ケミカルインフラテック株式会社	
		W方向断面詳細図								訂正・備考 △				図面番号	枚
	縮尺	1 2	製図		設計		検図			△					
	・耐火仕様							△							
								△							



工事名称	図面名	ピラミッド垂直開閉 ライトスモークハッチパラレル W方向断面詳細図					FPG-	取付場所・数量	作図 年 月 日 訂正・備考 △ △ △ △			受領 年 月 日 三菱ケミカルインフラテック株式会社
	縮尺	1 2	—	—	製図	設計	検図		・耐火仕様	図面番号	枚	