




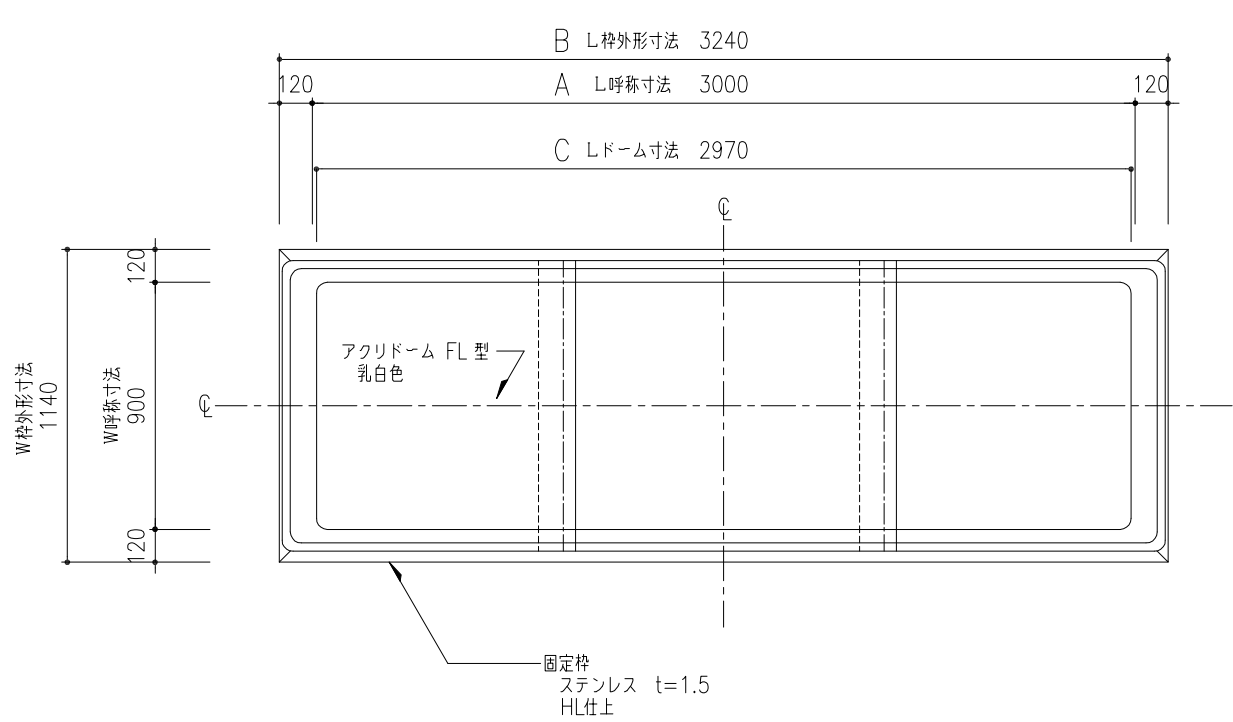

ドーム伏図 S=1:20

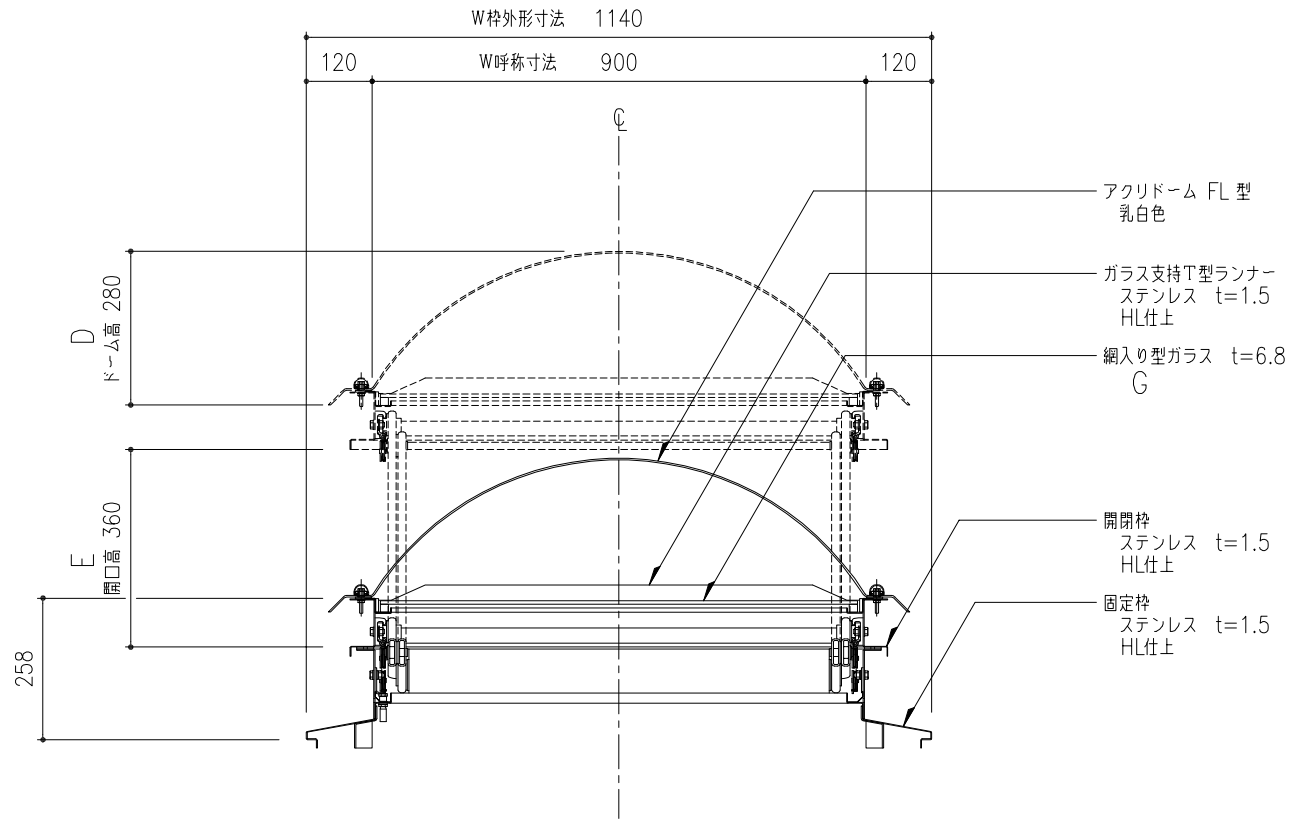

W方向断面図 S=1:10

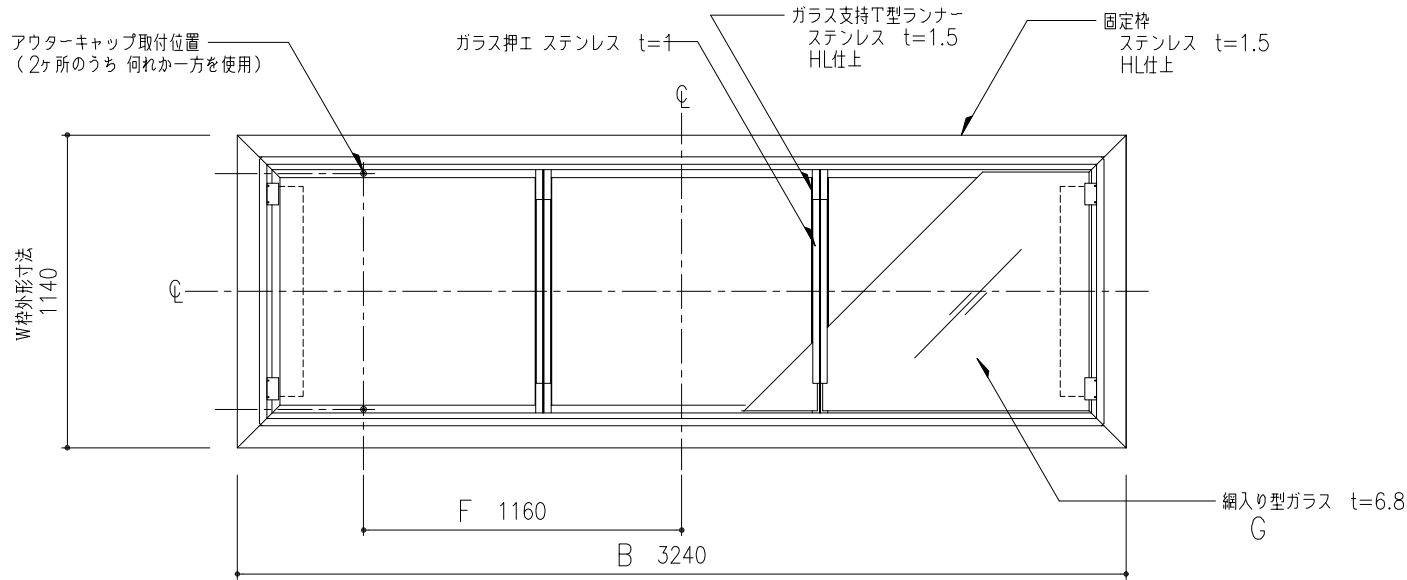

枠伏図 S=1:20


※ 注 意
トップライトを勾配屋根に設置する場合は、
水上部の水抜穴をシーリング等で塞いでください。

アウターケーシングは、壁、天井下地等にこまめに緊結する。
アウターケーシングの標準長さは10mとする。
アウターケーシングの曲がりは、半径300r以上且つ、3箇所以内とする。

オペレーターまで距離が有る時は、薄鋼電線管（19φ;CD管は不可）で配管する。
（別途工事）

機種	FPL-SUS-90x3000	図番	00	・ドームボルトキャップ付き
----	-----------------	----	----	---------------

工事名称	図面名	垂直開閉 SUSライトスモークハッチパラレル ドーム伏図・枠伏図・W方向断面図					FPL-SUS-90x3000	取付場所・数量	作図 年 月 日			受領 年 月 日	三菱ケミカルインフラテック株式会社
							・耐火仕様		訂正・備考 △				
	縮尺	1 20	1 10	製図		設計		検図		△	△	△	図面番号

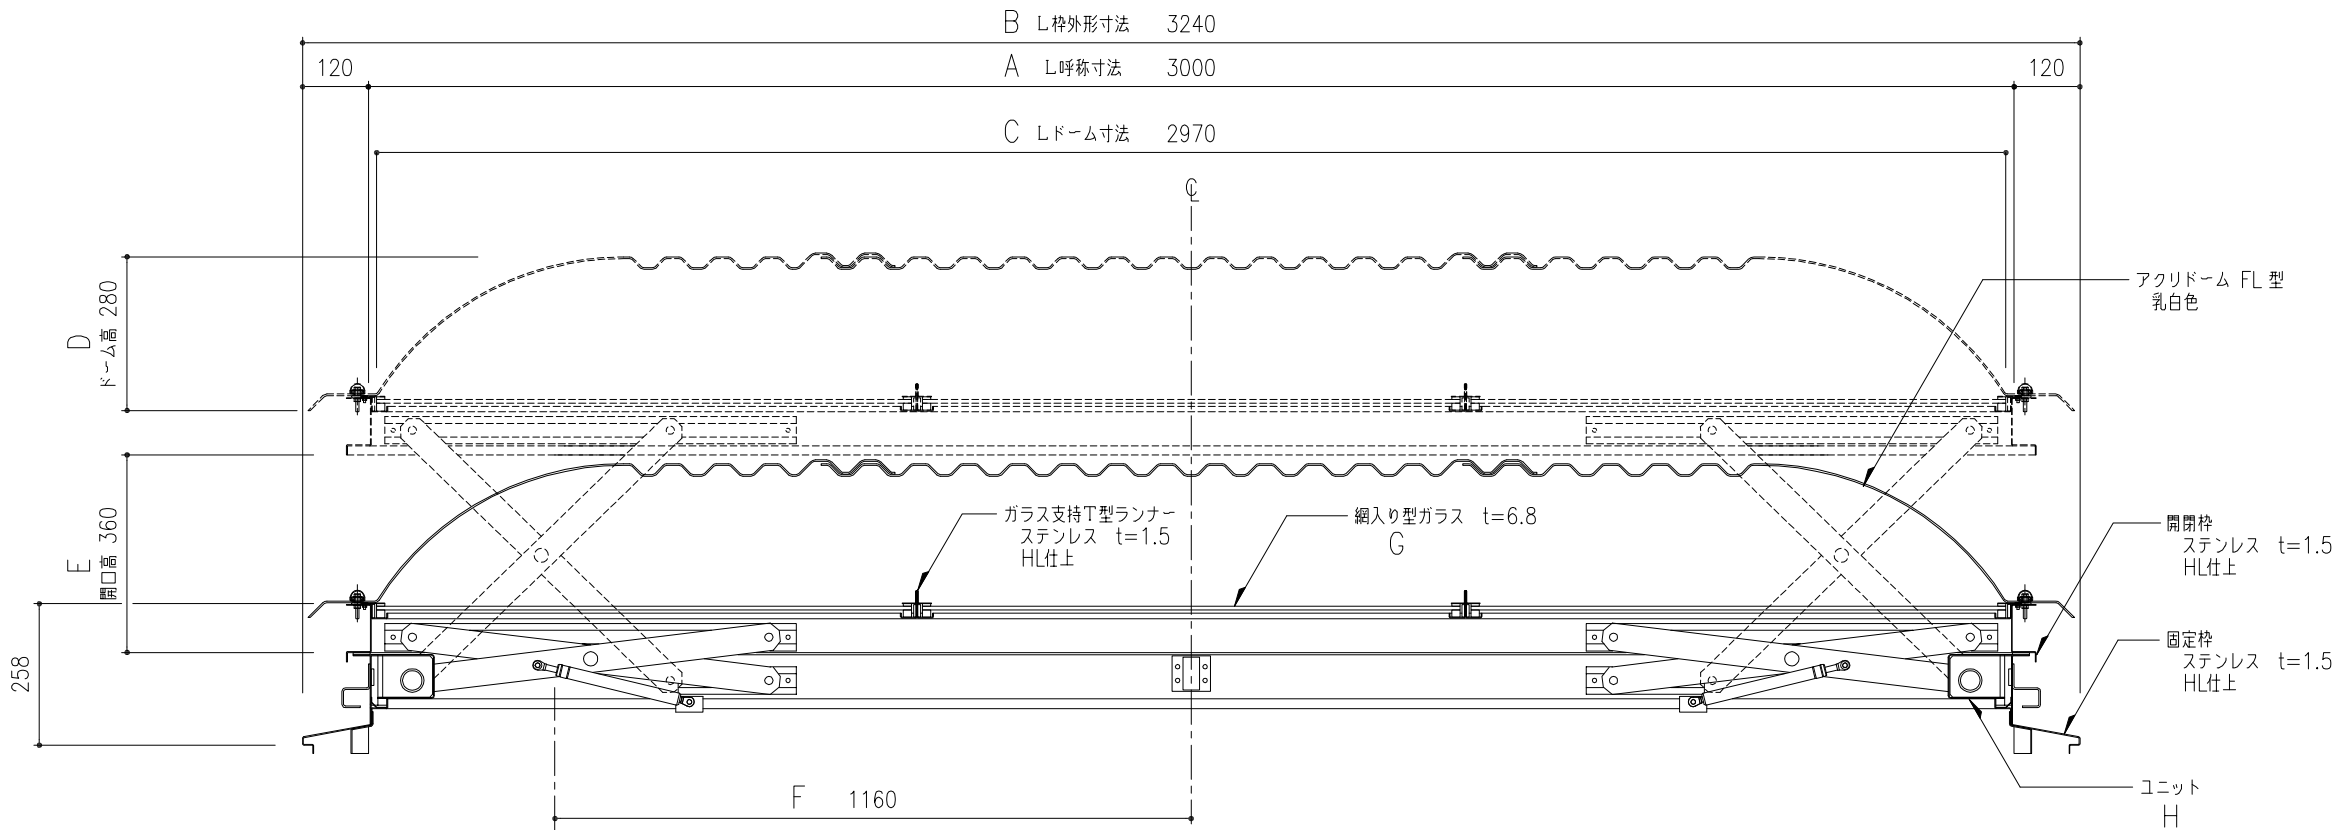

L 方向断面図 S=1:10

アウターケーシング 9φ
インナーワイヤー 1.8φ

r≥300

r≥300

オペレーターへ

(単位 : mm)

FPL-SUS-90 (W呼称寸法=900、W枠外形寸法=1140) L呼称寸法最短=1500、最長=4000						
A	L呼称寸法	1500	2000	2500	3000	3500
B	L枠外形寸法	1740	2240	2740	3240	3740
C	Lドーム寸法	1440	1980	2430	2970	3420
D	ドーム高さ	280	280	280	280	280
E	開口高さ	360	360	360	360	360
F	ケーシングまでの距離	560	660	910	1160	1410
G	ガラス枚数	2	2	3	3	4
H	ユニット個数	1	2	2	2	3

FPL-SUS-130 (W呼称寸法=1300、W枠外形寸法=1540) L呼称寸法最短=1700、最長=4000						
A	L呼称寸法	1700	2000	2500	3000	3500
B	L枠外形寸法	1940	2240	2740	3240	3740
C	Lドーム寸法	1700	2000	2500	3000	3500
D	ドーム高さ	370	370	370	370	370
E	開口高さ	360	360	500	500	500
F	ケーシングまでの距離	510	660	830	1080	1330
G	ガラス枚数	2	2	2	3	4
H	ユニット個数	2	2	2	2	3

工事名称	図面名	垂直開閉 SUSライトスモークハッチパラレル L方向断面図				FPL-SUS-90x3000	取付場所・数量	作図 年 月 日			受領 年 月 日	三菱ケミカルインフラテック株式会社
						・耐火仕様		訂正・備考 △ △ △ △				
	縮尺	1 10	製図		設計		検図		図面番号			枚