
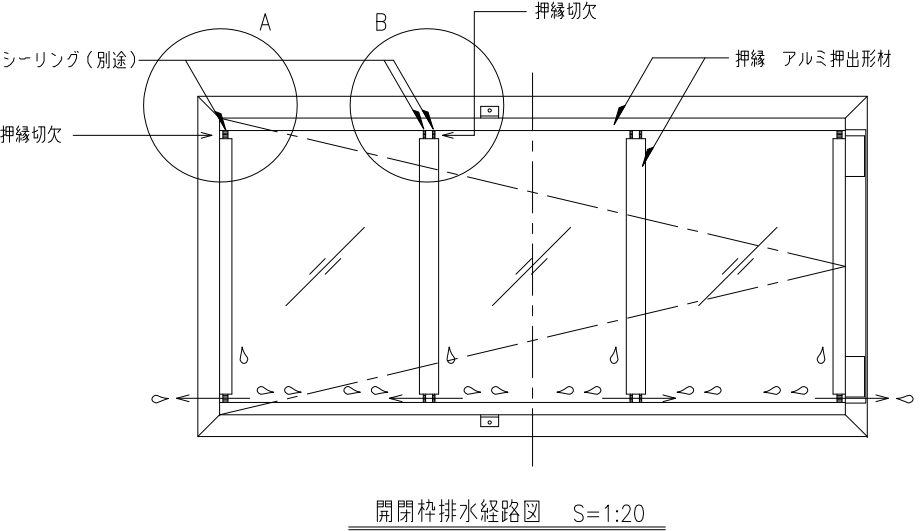
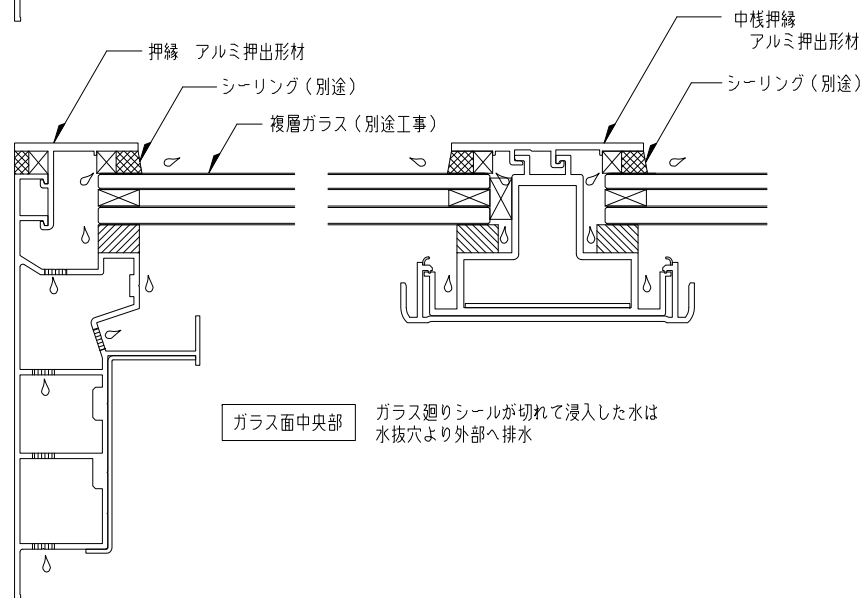


開閉枠側の水の流れ

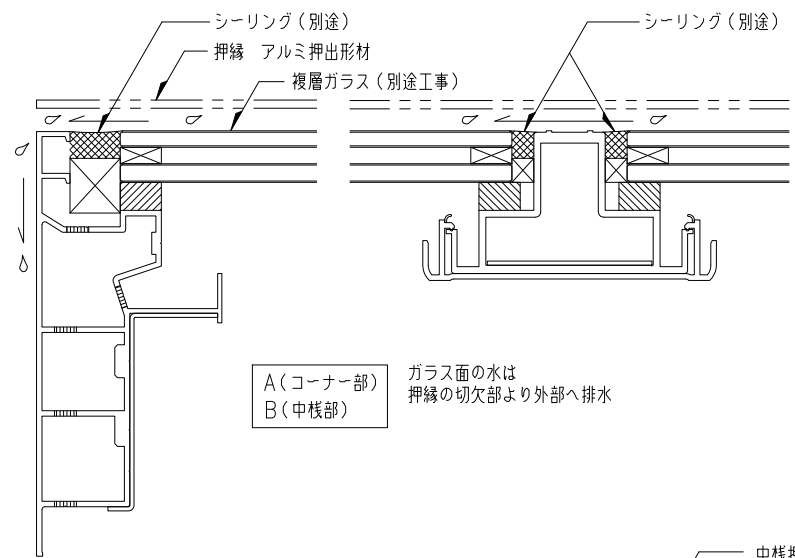

工事名称	図面名	屋上出入り口トップライト W方向断面詳細図					でるハッチ	取付場所・数量	作図			年	月	日	受領	年	月	日	三菱ケミカルインフラテック株式会社	
									訂正・備考											
	縮尺	1 2	製図		設計		検図			△										