文書管理番号 RT−081

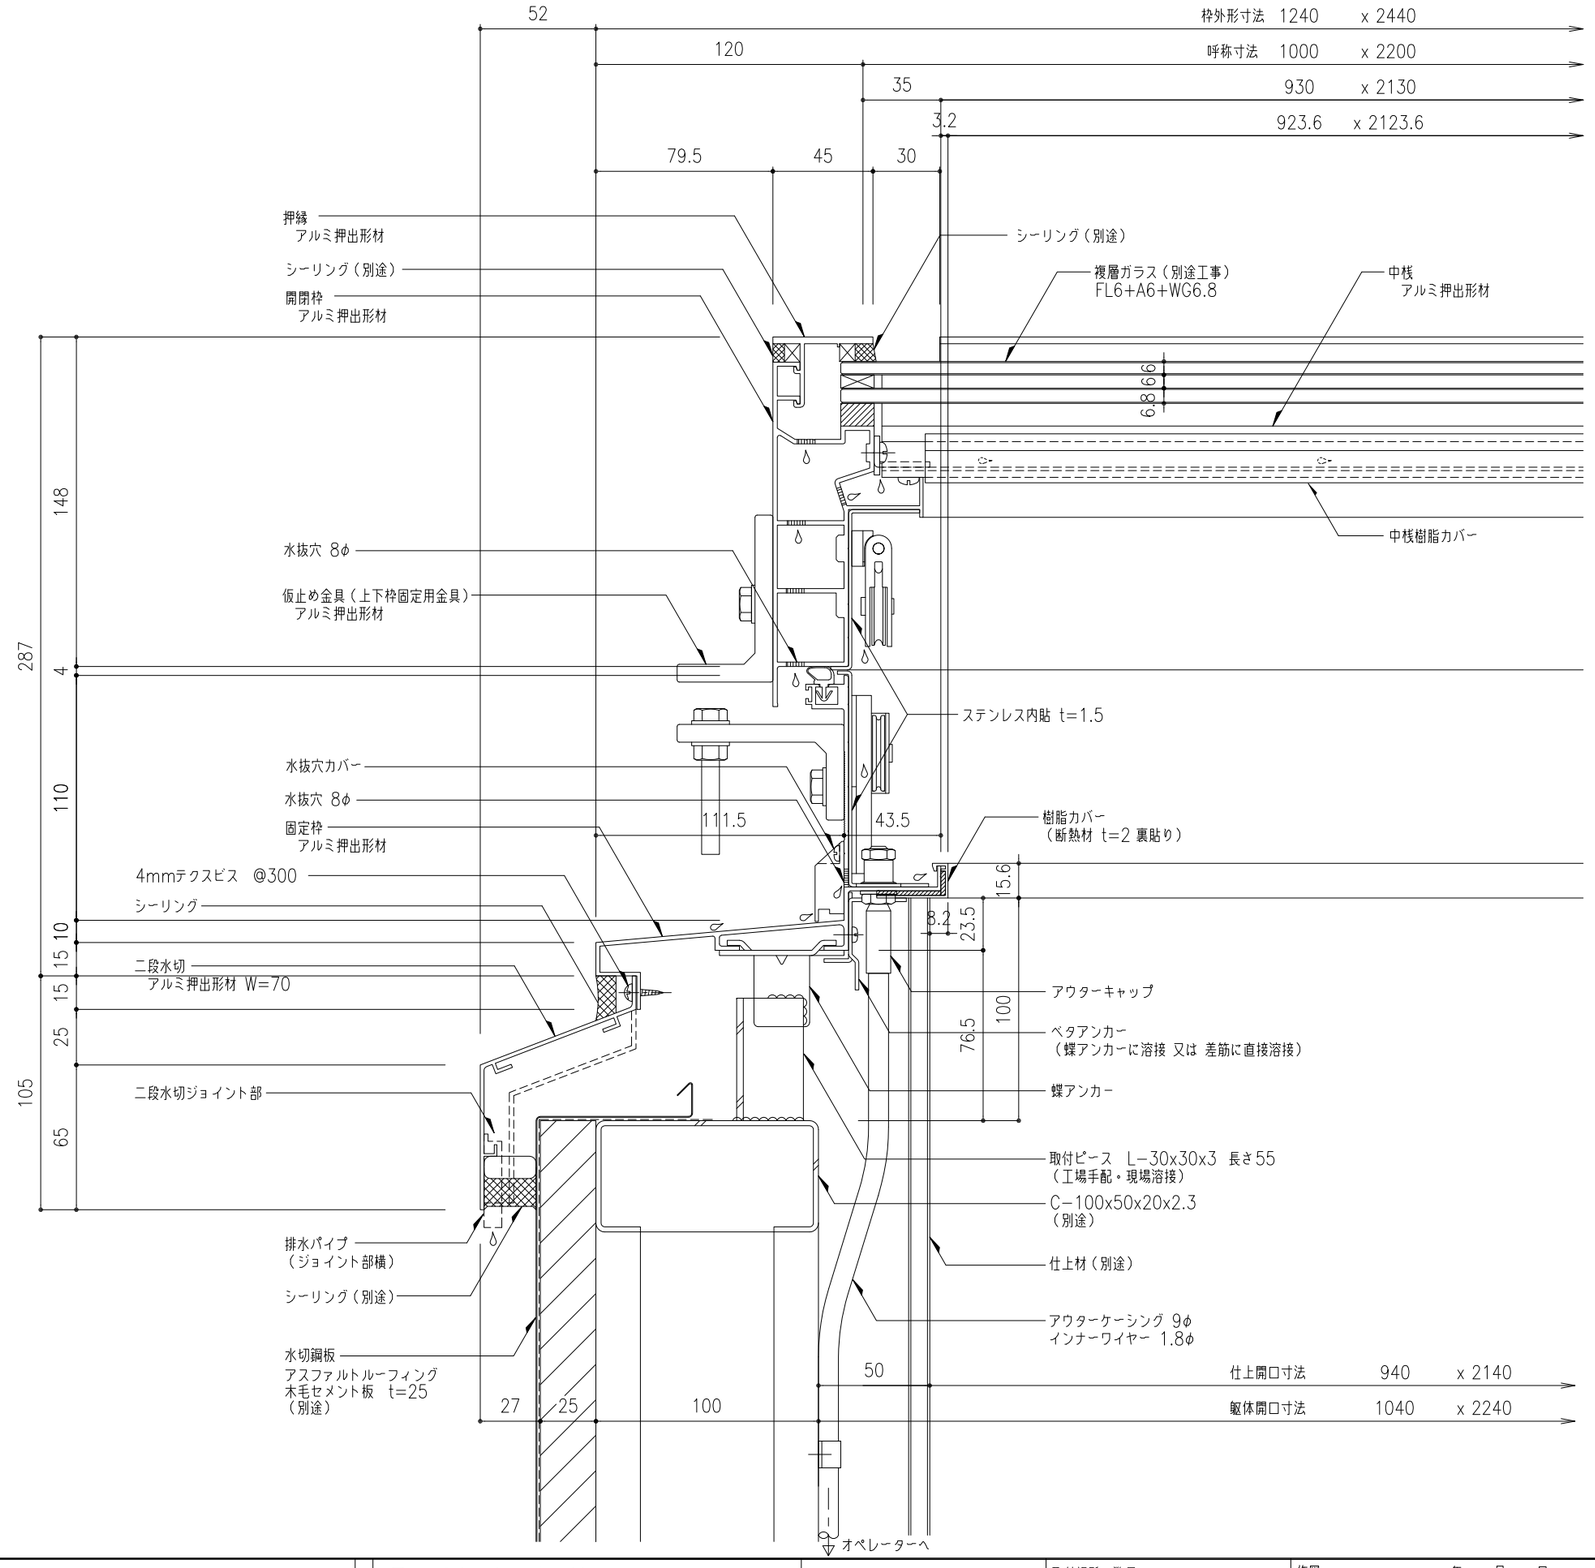

開閉枠側の水の流れ

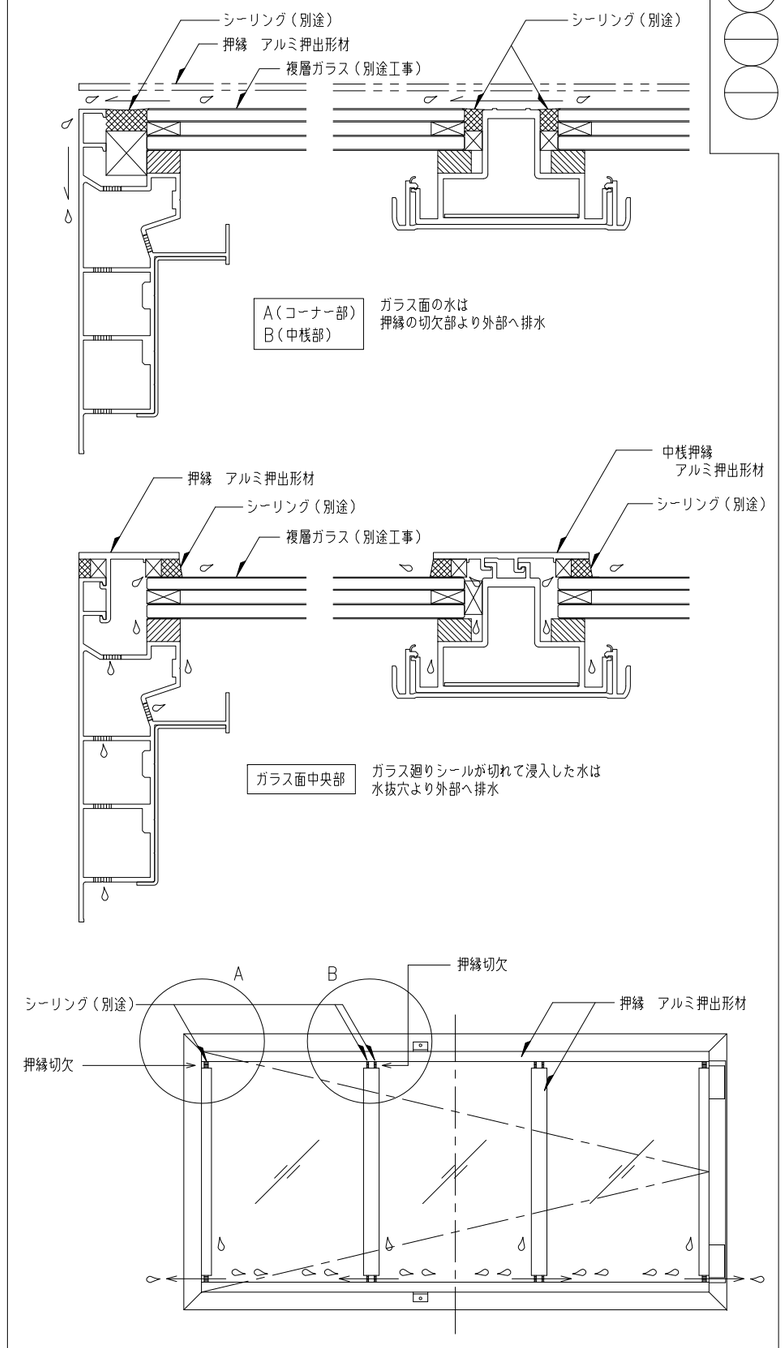

開閉枠排水経路図 S=1:20

工事名称	図面名	屋上出入り口トップライト W方向断面詳細図	でるハッチ	取付場所・数量	作図 年 月 日 訂正・備考 △	受領 年 月 日
	縮尺	1/2	・耐火仕様		△ △ △	図面番号 枚

三菱ケミカルインフラテック株式会社