
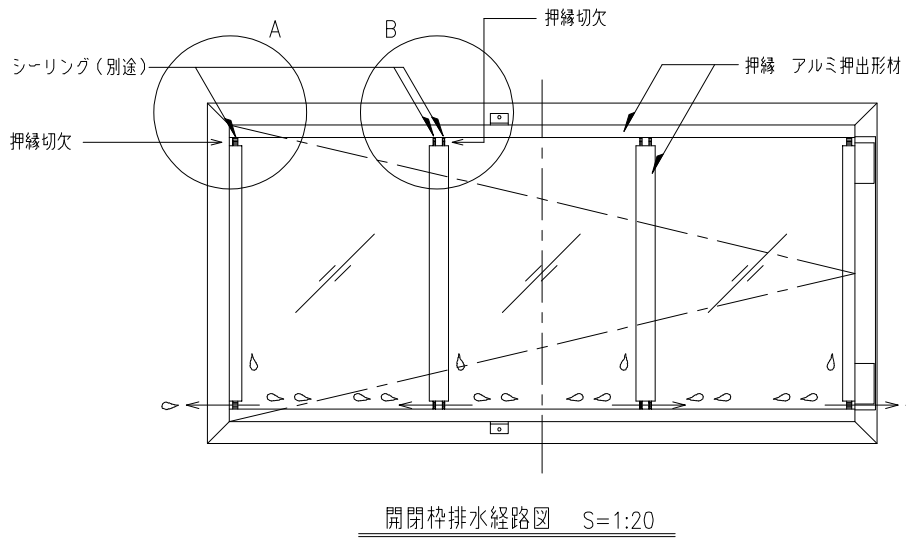
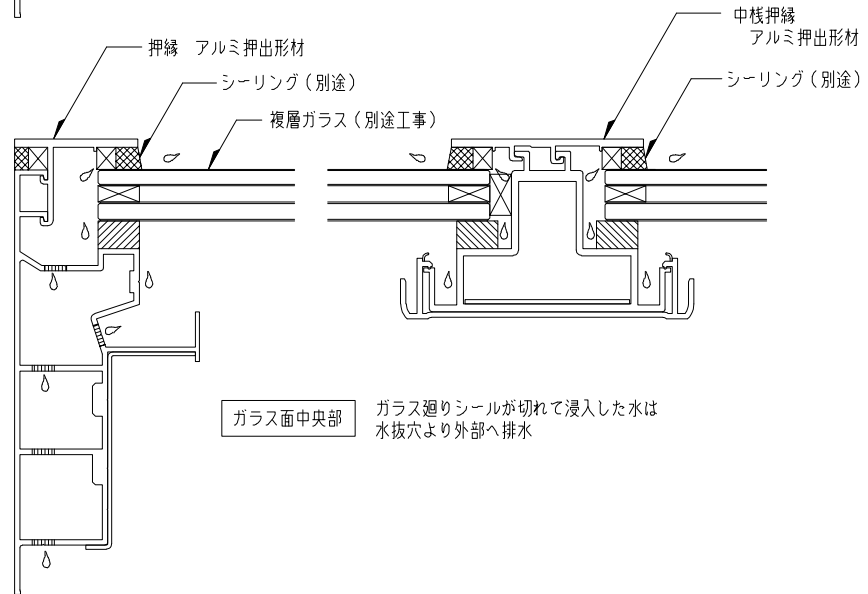


開閉枠側の水の流れ

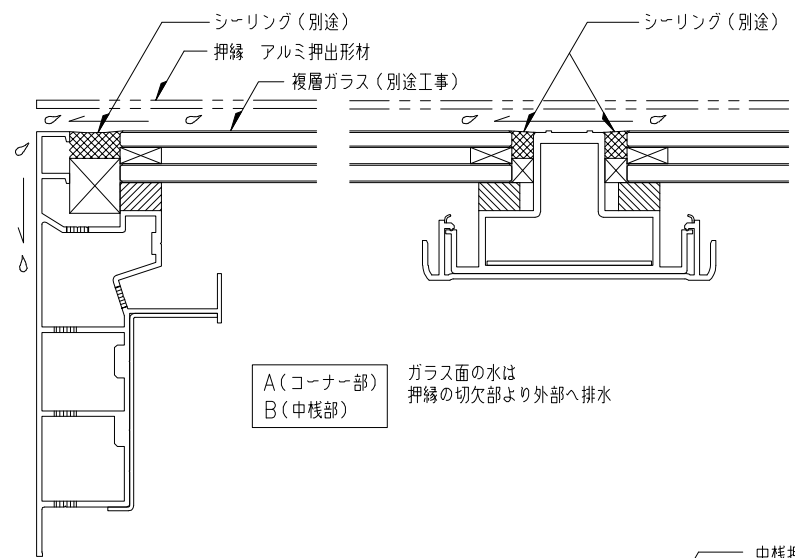

工事名称	図面名	屋上出入り口トップライト W方向断面詳細図					でるハッチ	取付場所・数量	作図	年	月	日	受領	年	月	日	三菱ケミカルインフラテック株式会社
							・耐火仕様		訂正・備考	△							
	縮尺	1	2	—	—		製図	設計	検図	△							