
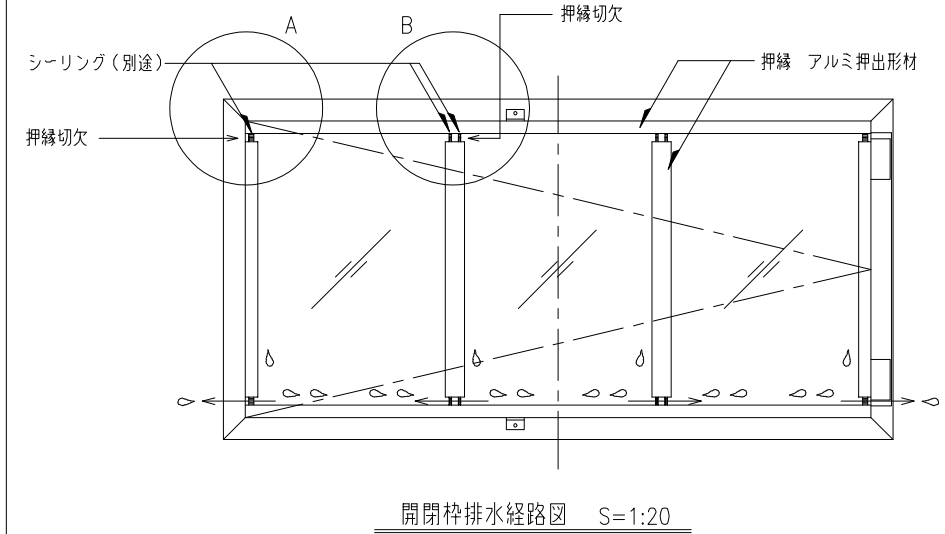
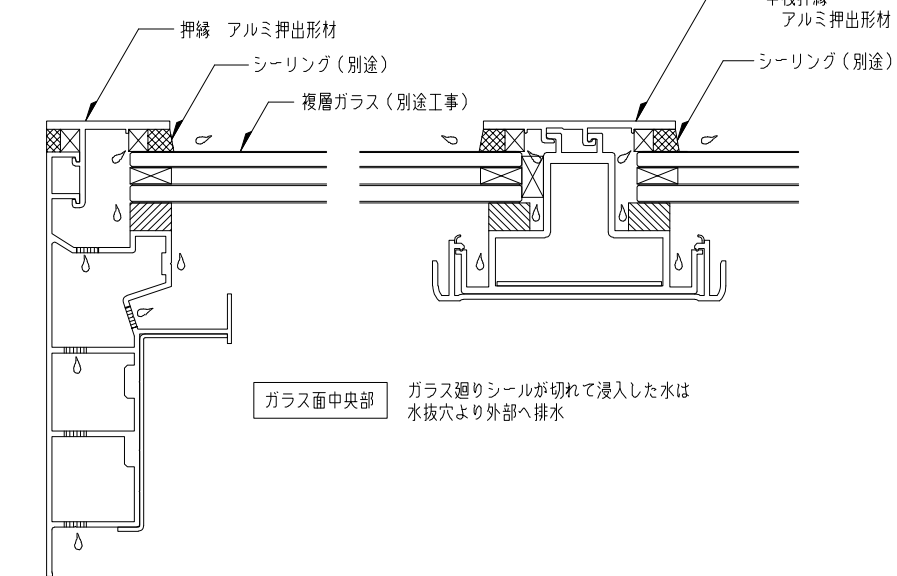


開閉枠側の水の流れ

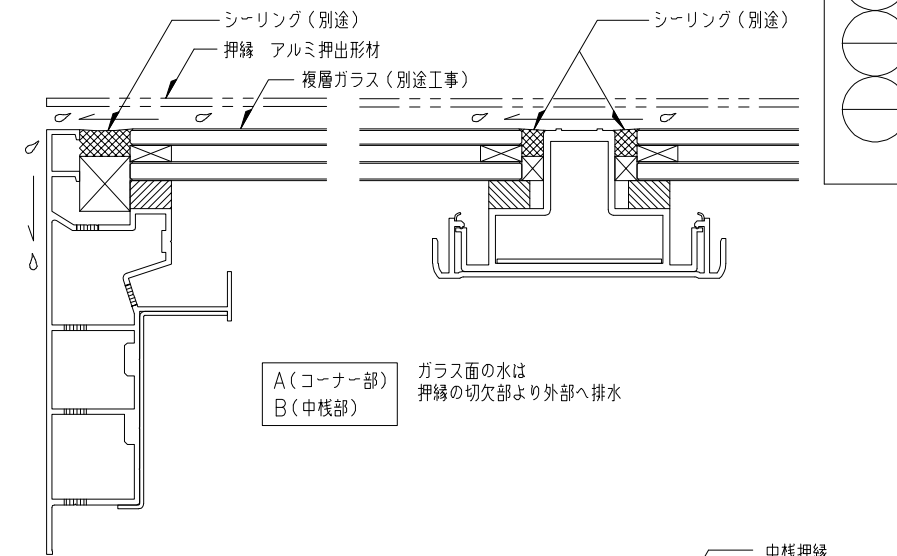

工事名称	図面名	屋上出入り口トップライト W方向断面詳細図				でるハッチ	取付場所・数量	作図 訂正・備考	年 月 日	受領	年 月 日	三菱ケミカルインフラテック株式会社
		縮尺	1/2	製図	設計	検図	・耐火仕様					図面番号