




開閉枠側の水の流れ

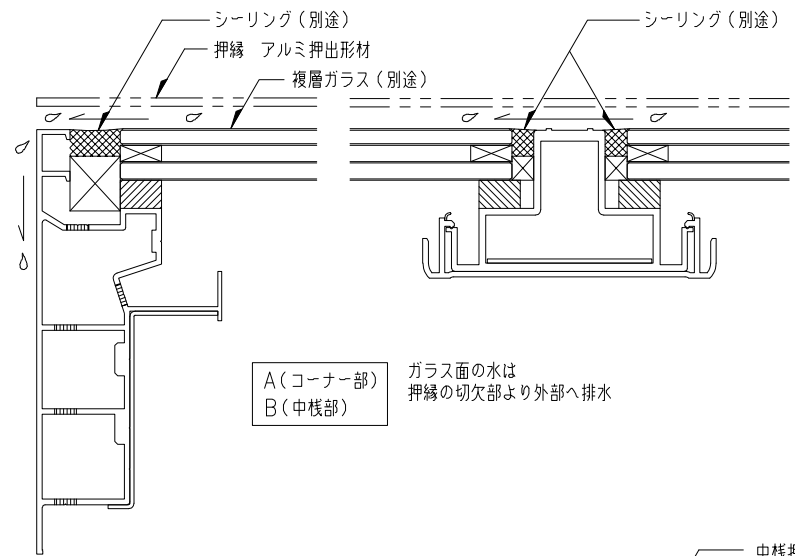

A (コーナー部) B (中棧部)
ガラス面の水は
押縁の切欠部より外部へ排水

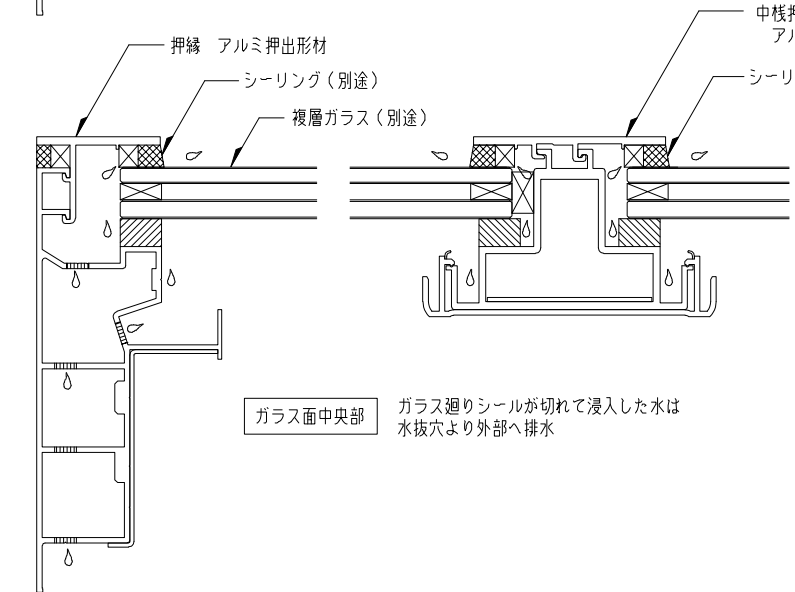

ガラス面中央部
ガラス廻りシールが切れて浸入した水は
水抜穴より外部へ排水

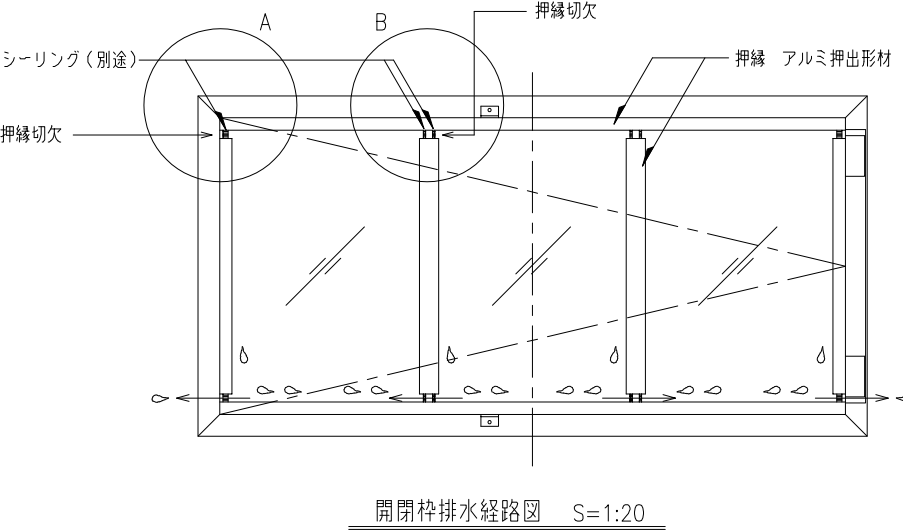

開閉枠排水経路図 S=1:20

工事名称	図面名	屋上出入りロトトップライト W方向断面詳細図					でるハッチ	取付場所・数量	作図	年 月 日	受領	年 月 日	三菱ケミカルインフラテック株式会社
		縮尺	1 2	製図	設計	検図	・耐火仕様		訂正・備考	△			
	△												
	△												
	△												
図面番号													