
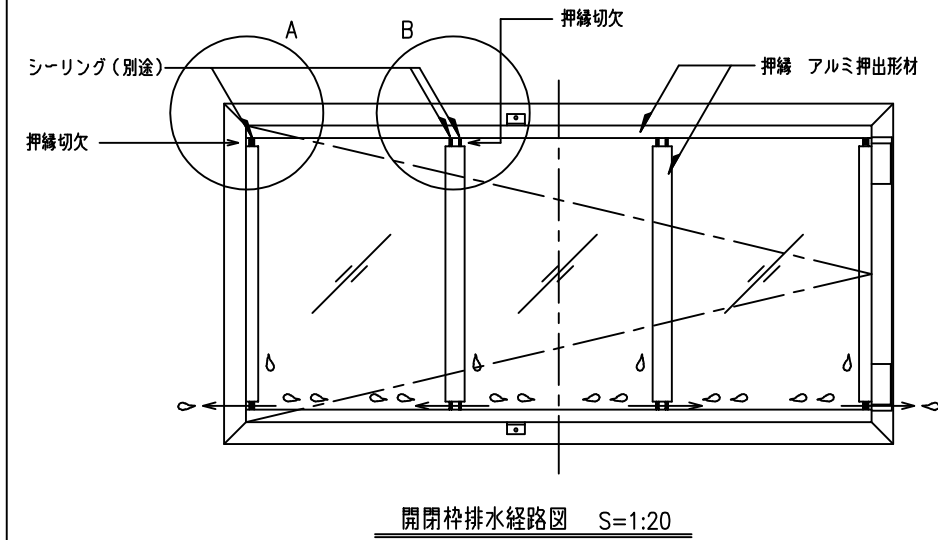
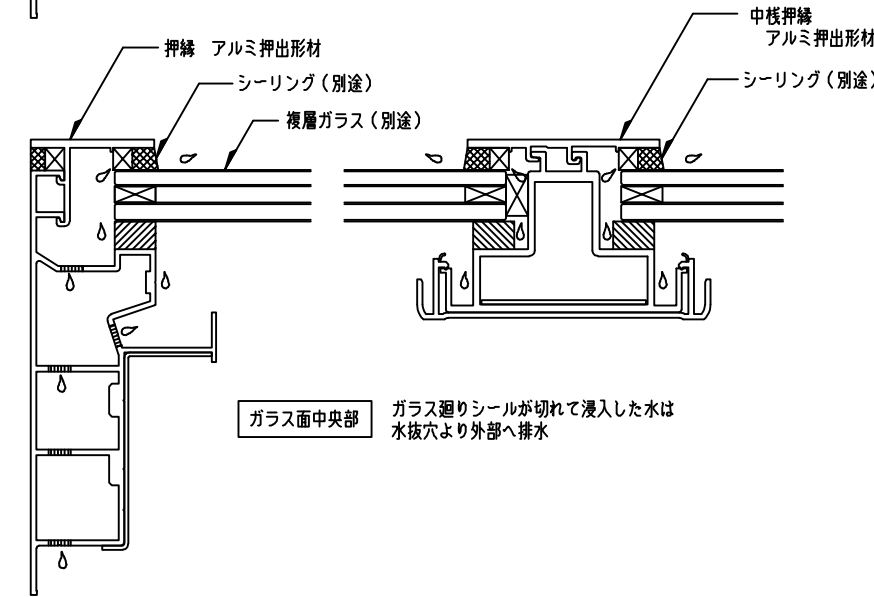


開閉枠側の水の流れ

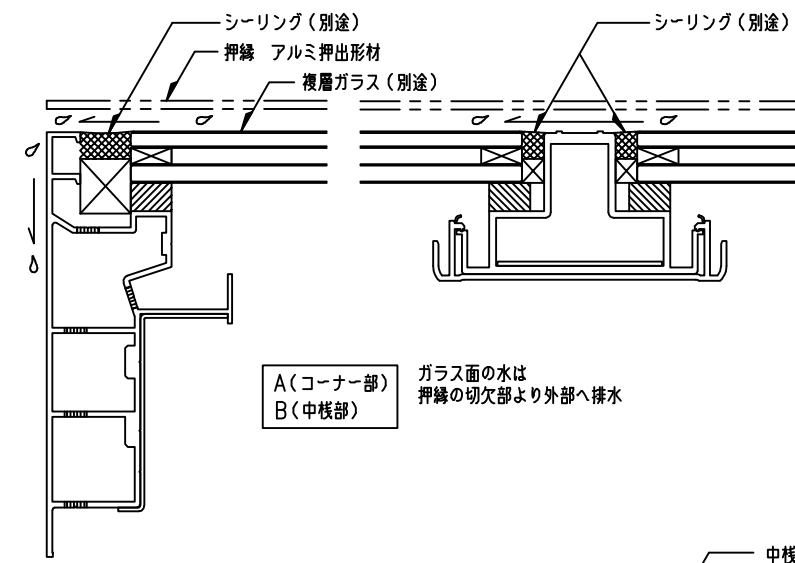

工事名称	図面名	屋上出入り口トブライト W方向断面詳細図					でるハッチ	取付場所・数量	作図 年 月 日			受領 年 月 日	三菱ケミカルインフラテック株式会社	
									訂正・備考 △				図面番号	
	縮尺	1 2	製図		設計		検図			△ △ △				
							・耐火仕様							