




※ ▲；水抜穴 7φ
（計4ヶ所）

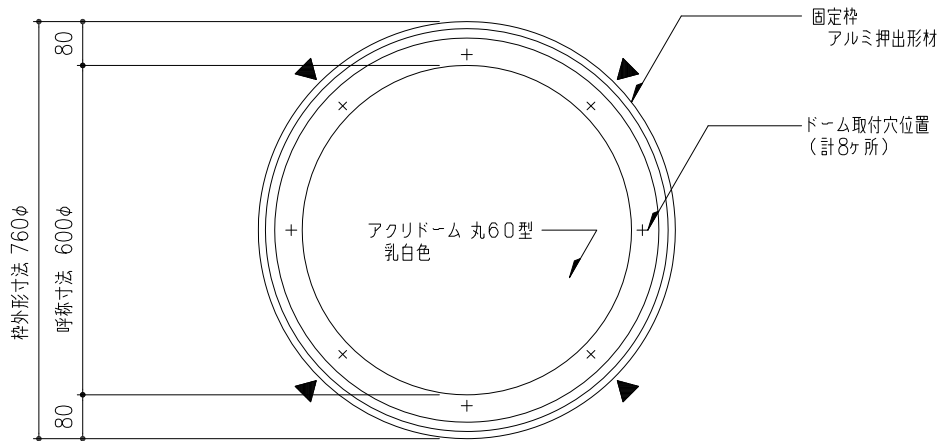

ドーム伏図 S=1:10


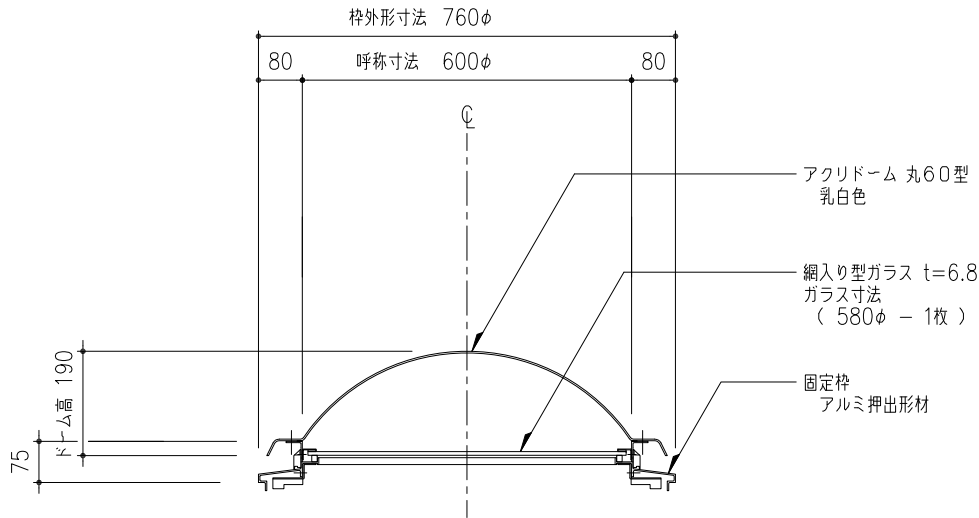


断面図 S=1:10

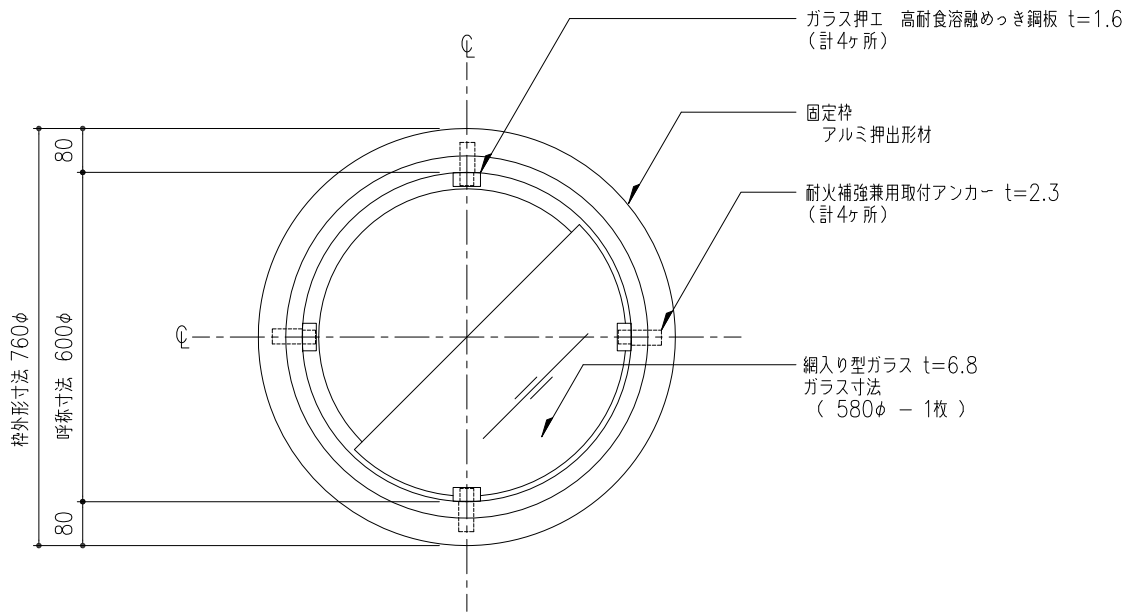


枠伏図 S=1:10


工事名称	図面名	固定式トップライト アクリルドームM(丸ドーム) ドーム伏図・枠伏図・断面図					M-60F	取付場所・数量	作図			年 月 日	受領	年 月 日	三菱ケミカルインフラテック株式会社		
							・耐火仕様		訂正・備考 ▲						図面番号		枚
		縮尺 1/10 製図 設計 検図															

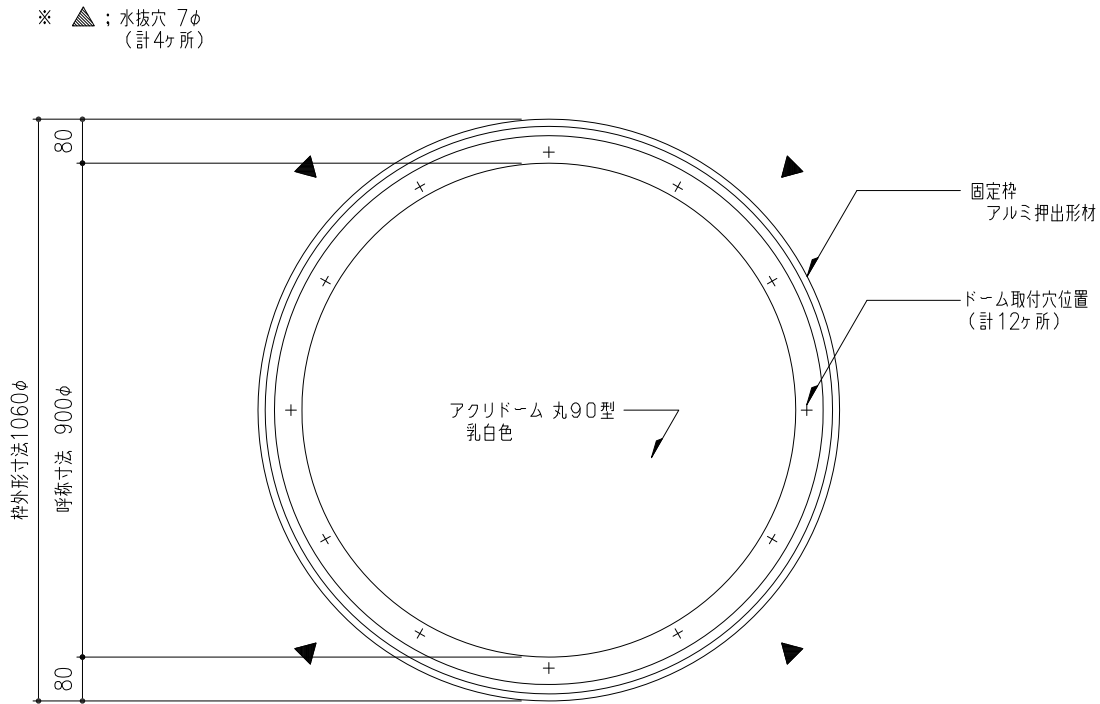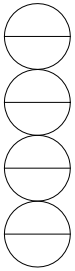

ドーム伏図 S=1:10

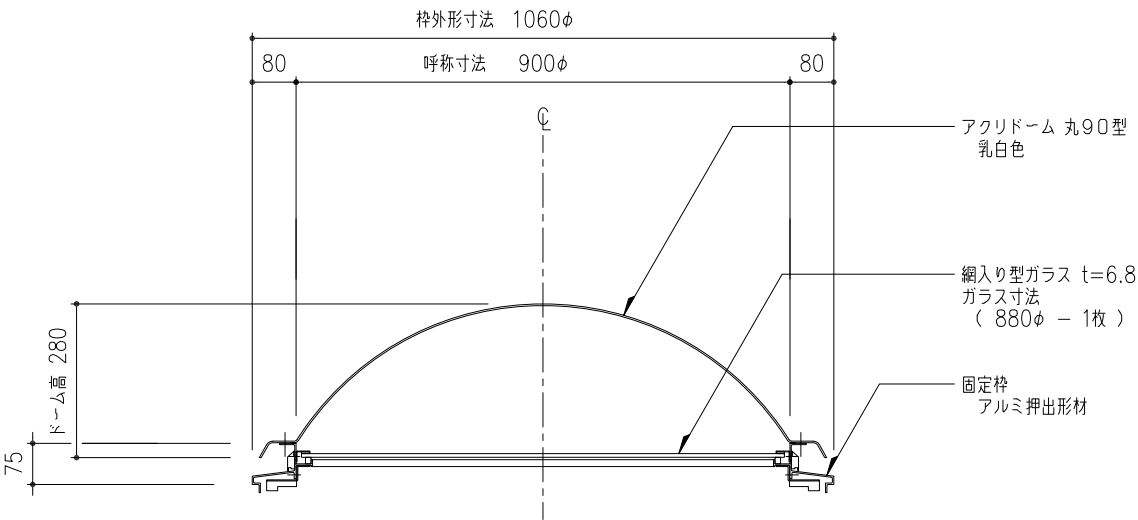


断面図 S=1:10

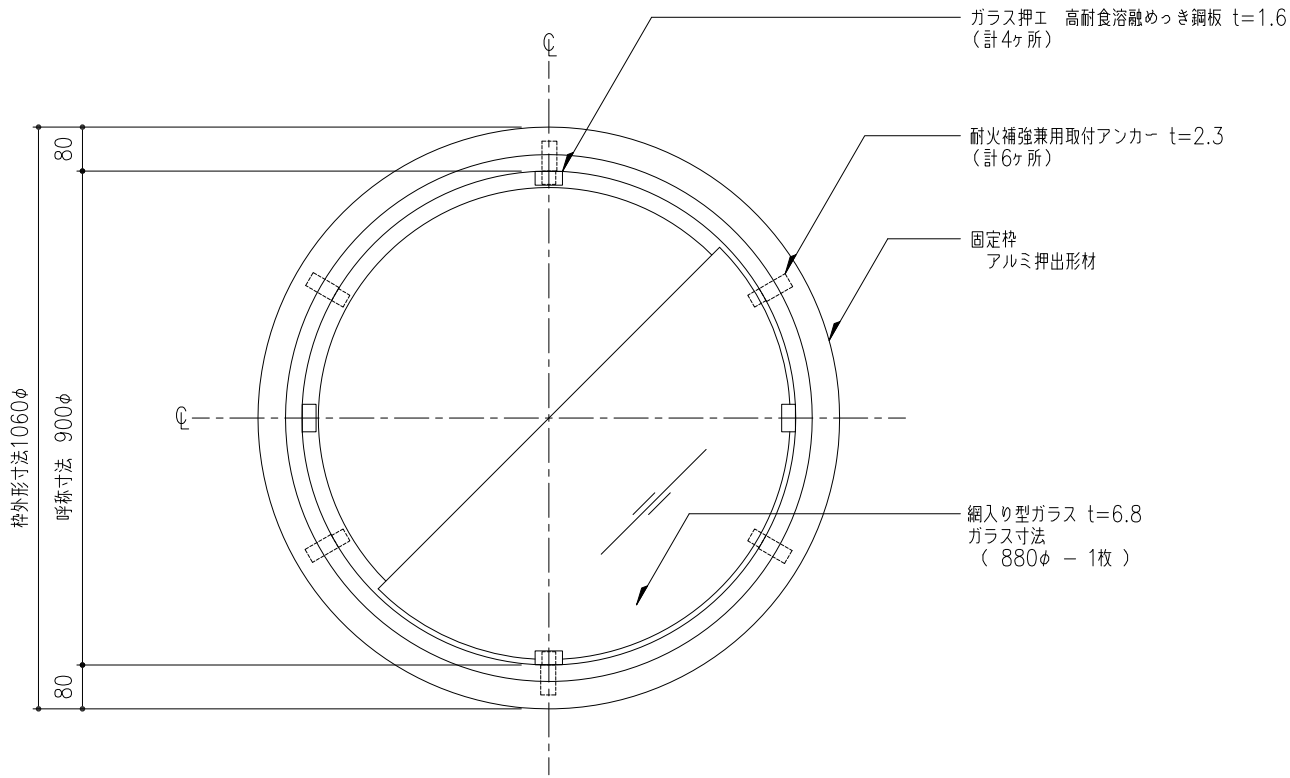


枠伏図 S=1:10

工事名称	図面名	固定式トップライト アクリルドームM(丸ドーム) ドーム伏図・枠伏図・断面図					M-90F	取付場所・数量	作図 年 月 日			受領 年 月 日	三菱ケミカルインフラテック株式会社		
							・耐火仕様		訂正・備考 ▲				図面番号		
		縮尺 1/10													
		製図		設計		検図				▲					


※ ▲：水抜穴 7φ
（計4ヶ所）

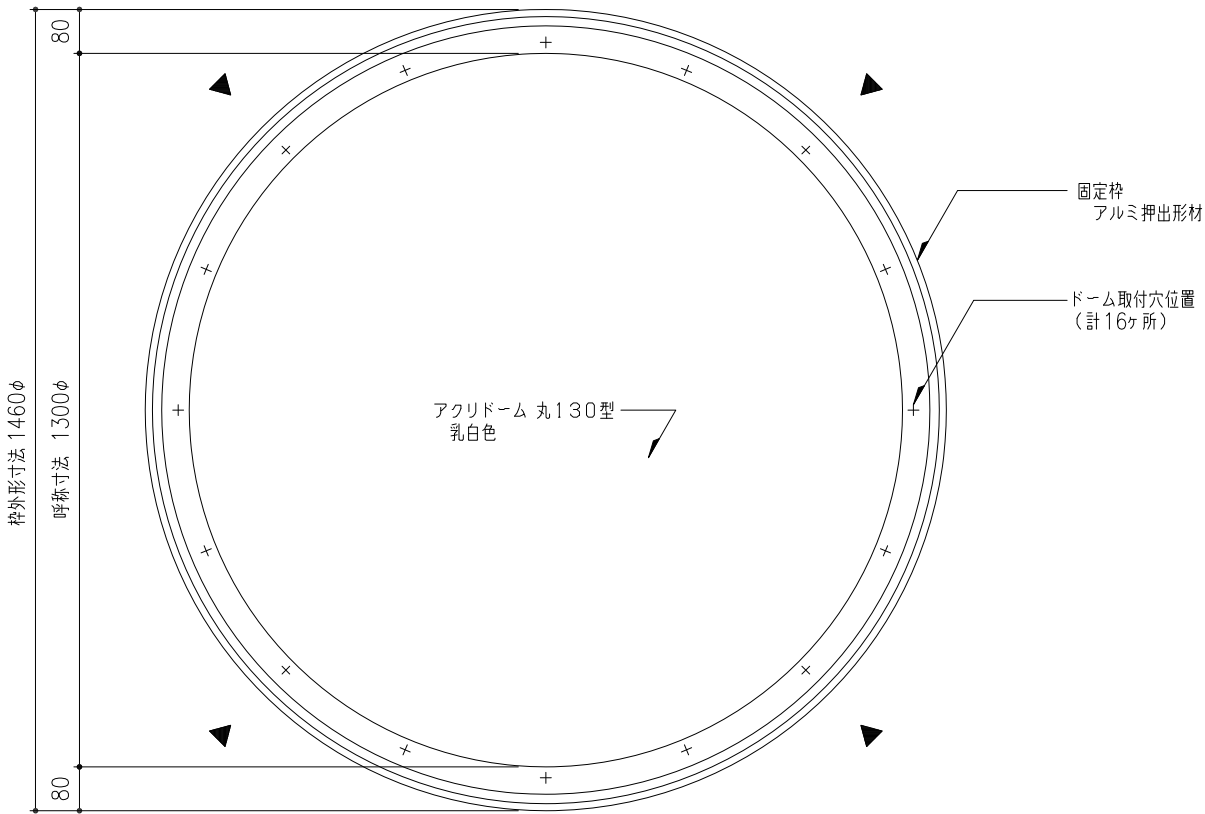

ドーム伏図 S=1:10

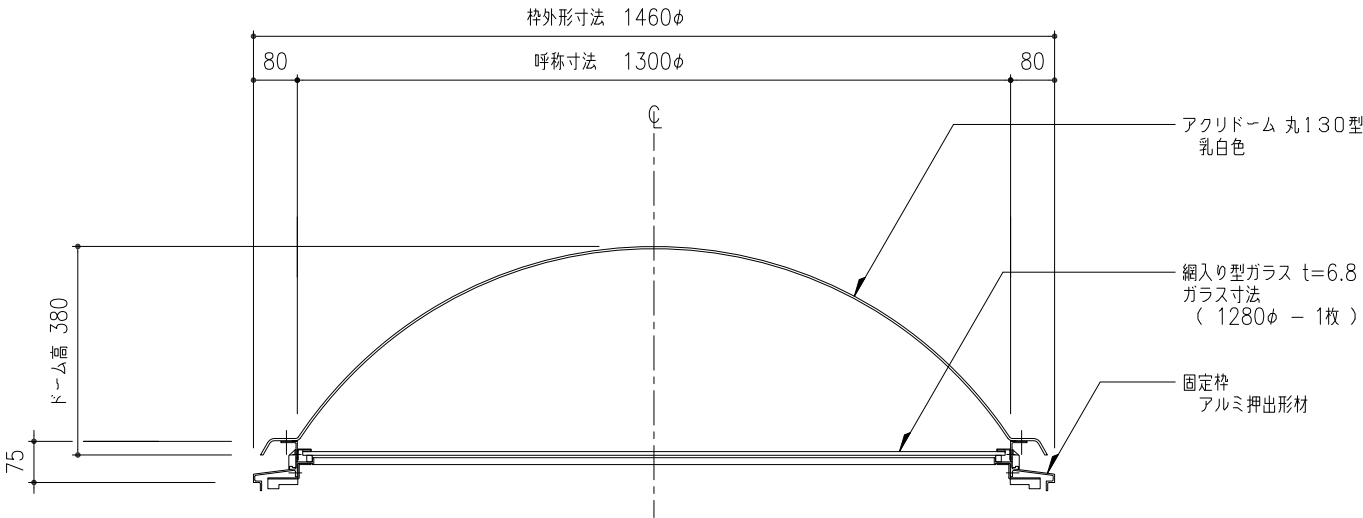

断面図 S=1:10

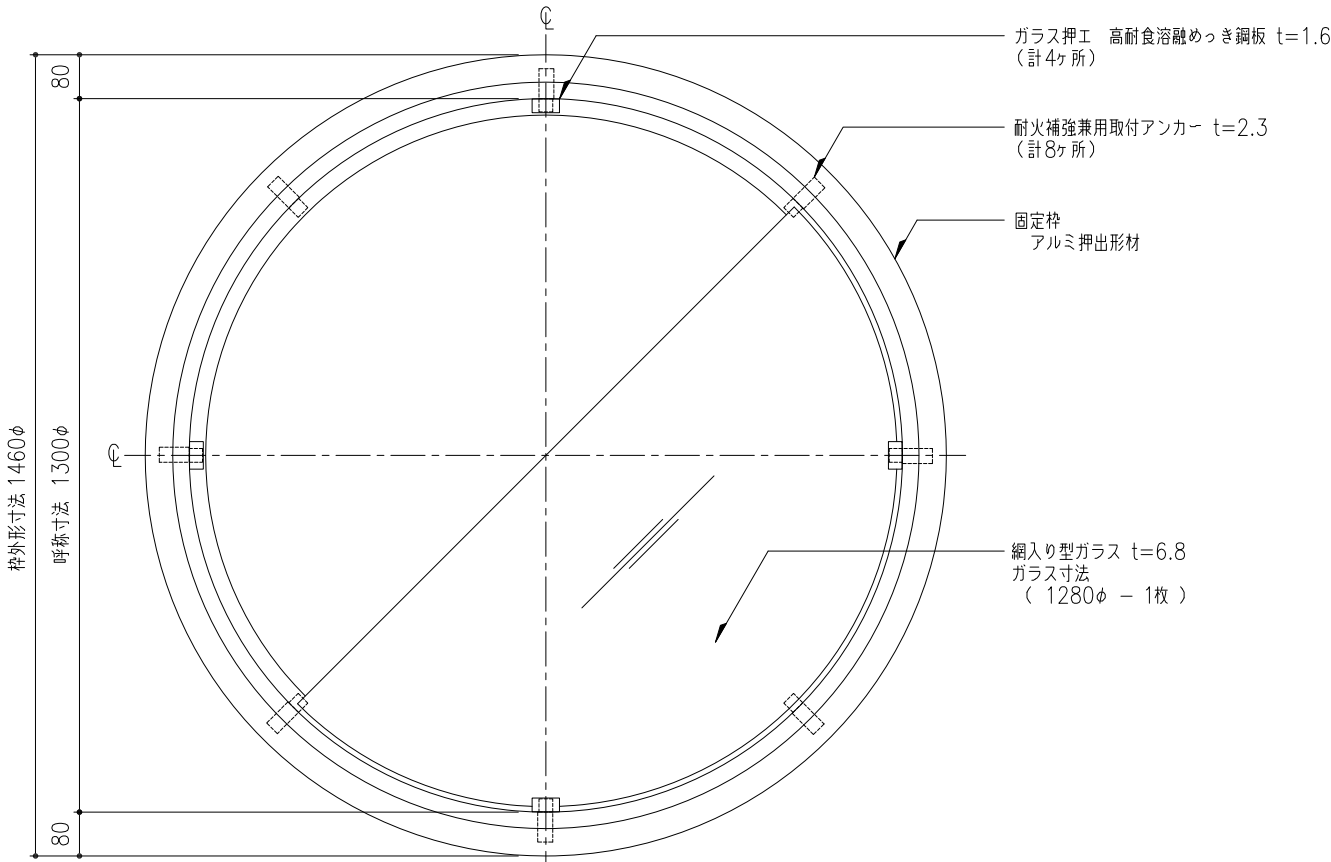

枠伏図 S=1:10

工事名称	図面名	固定式トップライト アクリルドームM(丸ドーム) ドーム伏図・枠伏図・断面図						M-130F	取付場所・数量	作図 年 月 日			受領 年 月 日	三菱ケミカルインフラテック株式会社	
								・耐火仕様		訂正・備考 ▲				図面番号	枚
	縮尺		製図	設計	検図		1 10	▲							
							▲								