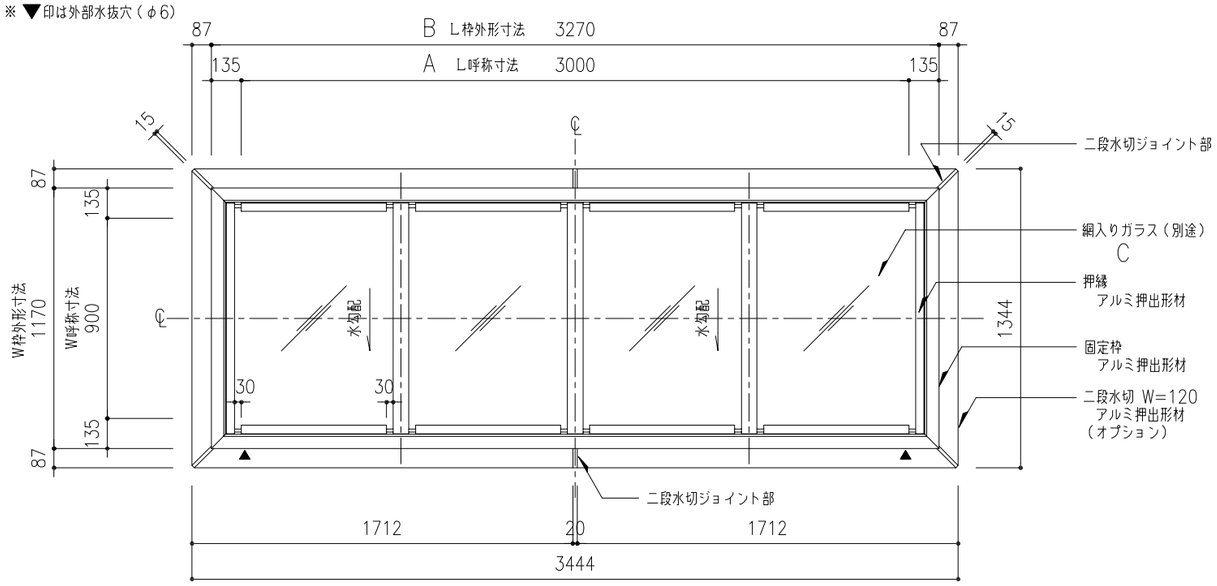

平 面 図 S=1:20

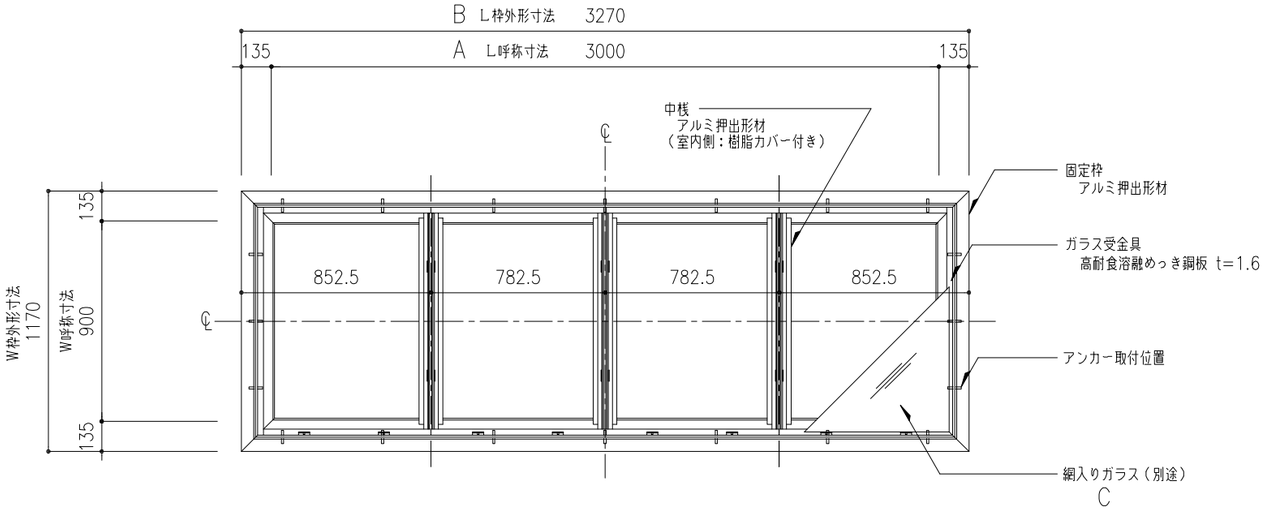

枠 伏 図 S=1:20

●参考：90x3000 ガラス4枚時 資料（ガラス寸法：994x742−4枚）

ガラス仕様を選択	ガラス総厚	参考（計算サイズ 960x712.5）	パッキンサイズ	面クリアランス	許容積雪量 型	許容積雪量 磨き	許容風圧力 型	許容風圧力 磨き
	6.8	WG6.8	10x12	10	88	100	4974	6577
	10	PWG10	8x12	9	−−	175	−−−	14108

※W方向サイズによって標準ガラス仕様が変わります。
60・90型 ・・・標準：網入り型ガラス t=6.8（別途）
130型 ・・・標準：網入り磨きガラス t=10（別途）
※ガラスは、厚さ・寸法・種類等によって強度・性能値が変わります。
各地域の垂直積雪量に従って、ガラス仕様をご決定ください。

※ ガラス面に水が溜まらないよう、勾配を付けて設置してください。

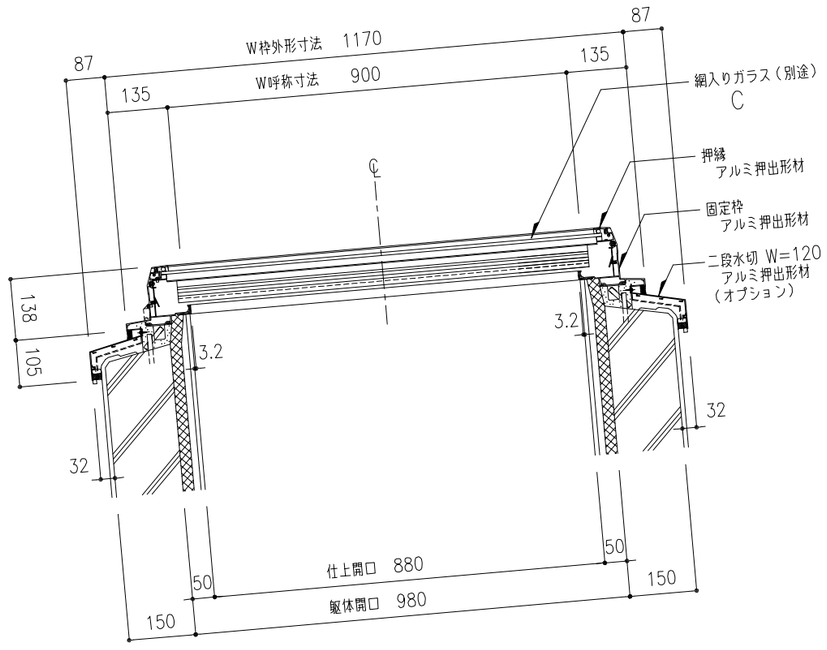

W方向断面図 S=1:10

※ アルミ部材表面処理は、アルマイトシルバーとする。

機種 GFL−90x3000	図番 00	・樹脂カバー付き（結露受け、中桟） ・ガラス4分割仕様（中桟ガラス受け高さ注意） ・ガラス下パッキン 10x12 ・二段水切 アルミ押出形材 W=120

工事名称	図面名	固定式トップライト ガラスフラット 平面図・枠伏図・W方向断面図	GFL−90x3000 ・耐火仕様	取付場所・数量	作図 年 月 日 訂正・備考 △	受領 年 月 日	三菱ケミカルインフラテック株式会社
	縮尺	1/10 1/20 — 製図 設計 検図					図面番号 枚