文書管理番号 RT−081

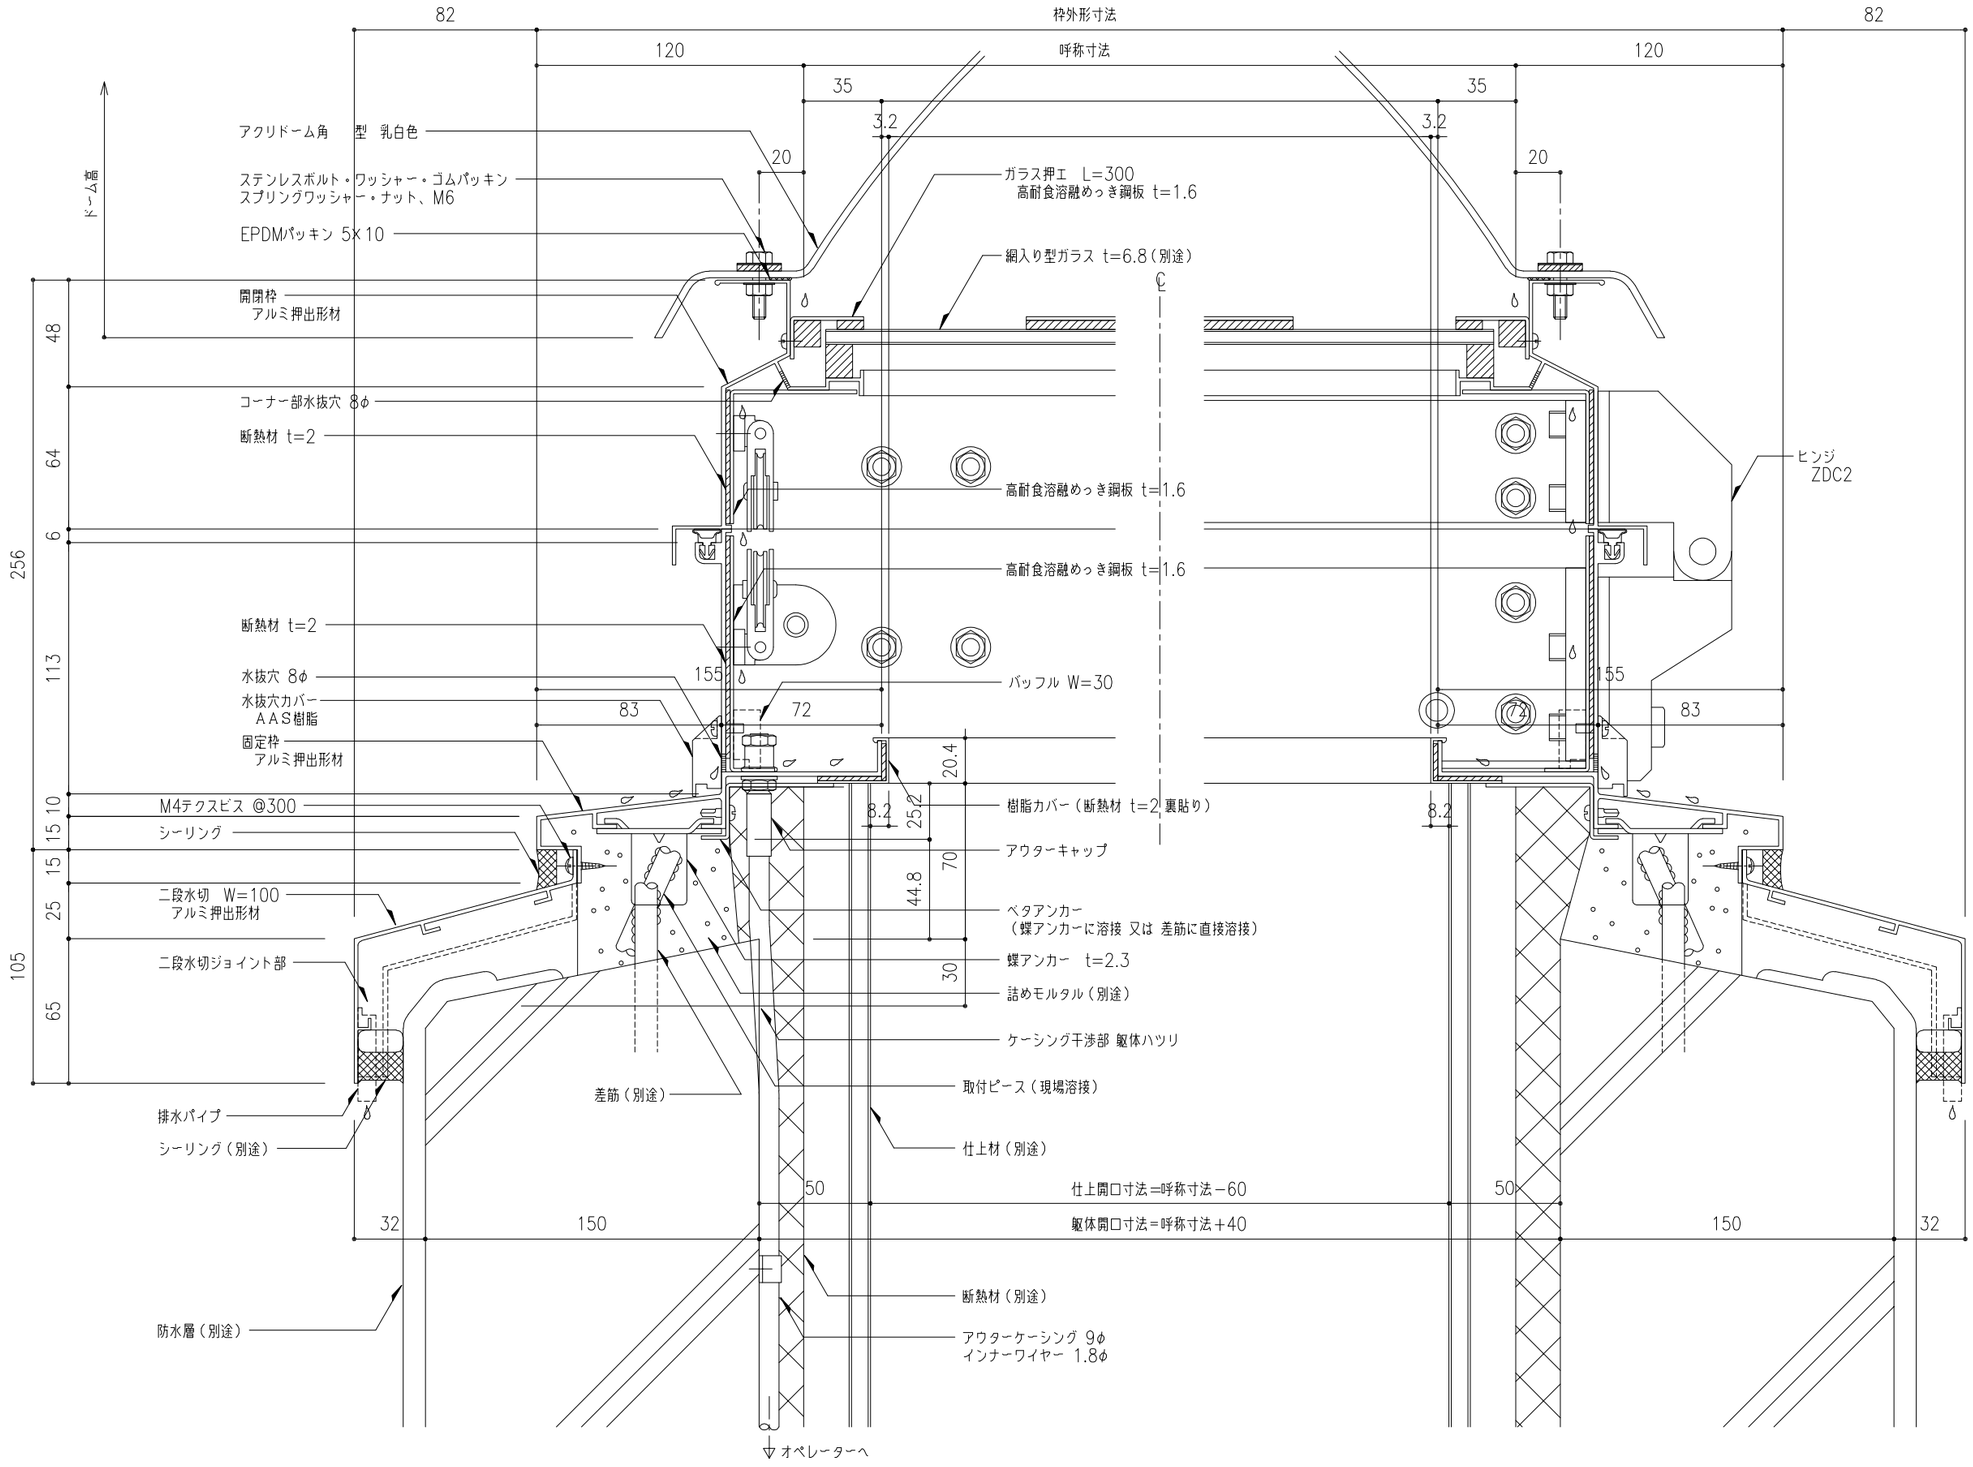

工事名称	図面名 片側開閉式 ライトスモークハッチ L方向断面詳細図	SHK−	取付場所・数量	作図　年　月　日	受領　年　月　日	三菱ケミカルインフラテック株式会社
	縮尺 1/2 製図 設計 検図	・耐火仕様		訂正・備考 △		図面番号 枚

文書管理番号 RT−081

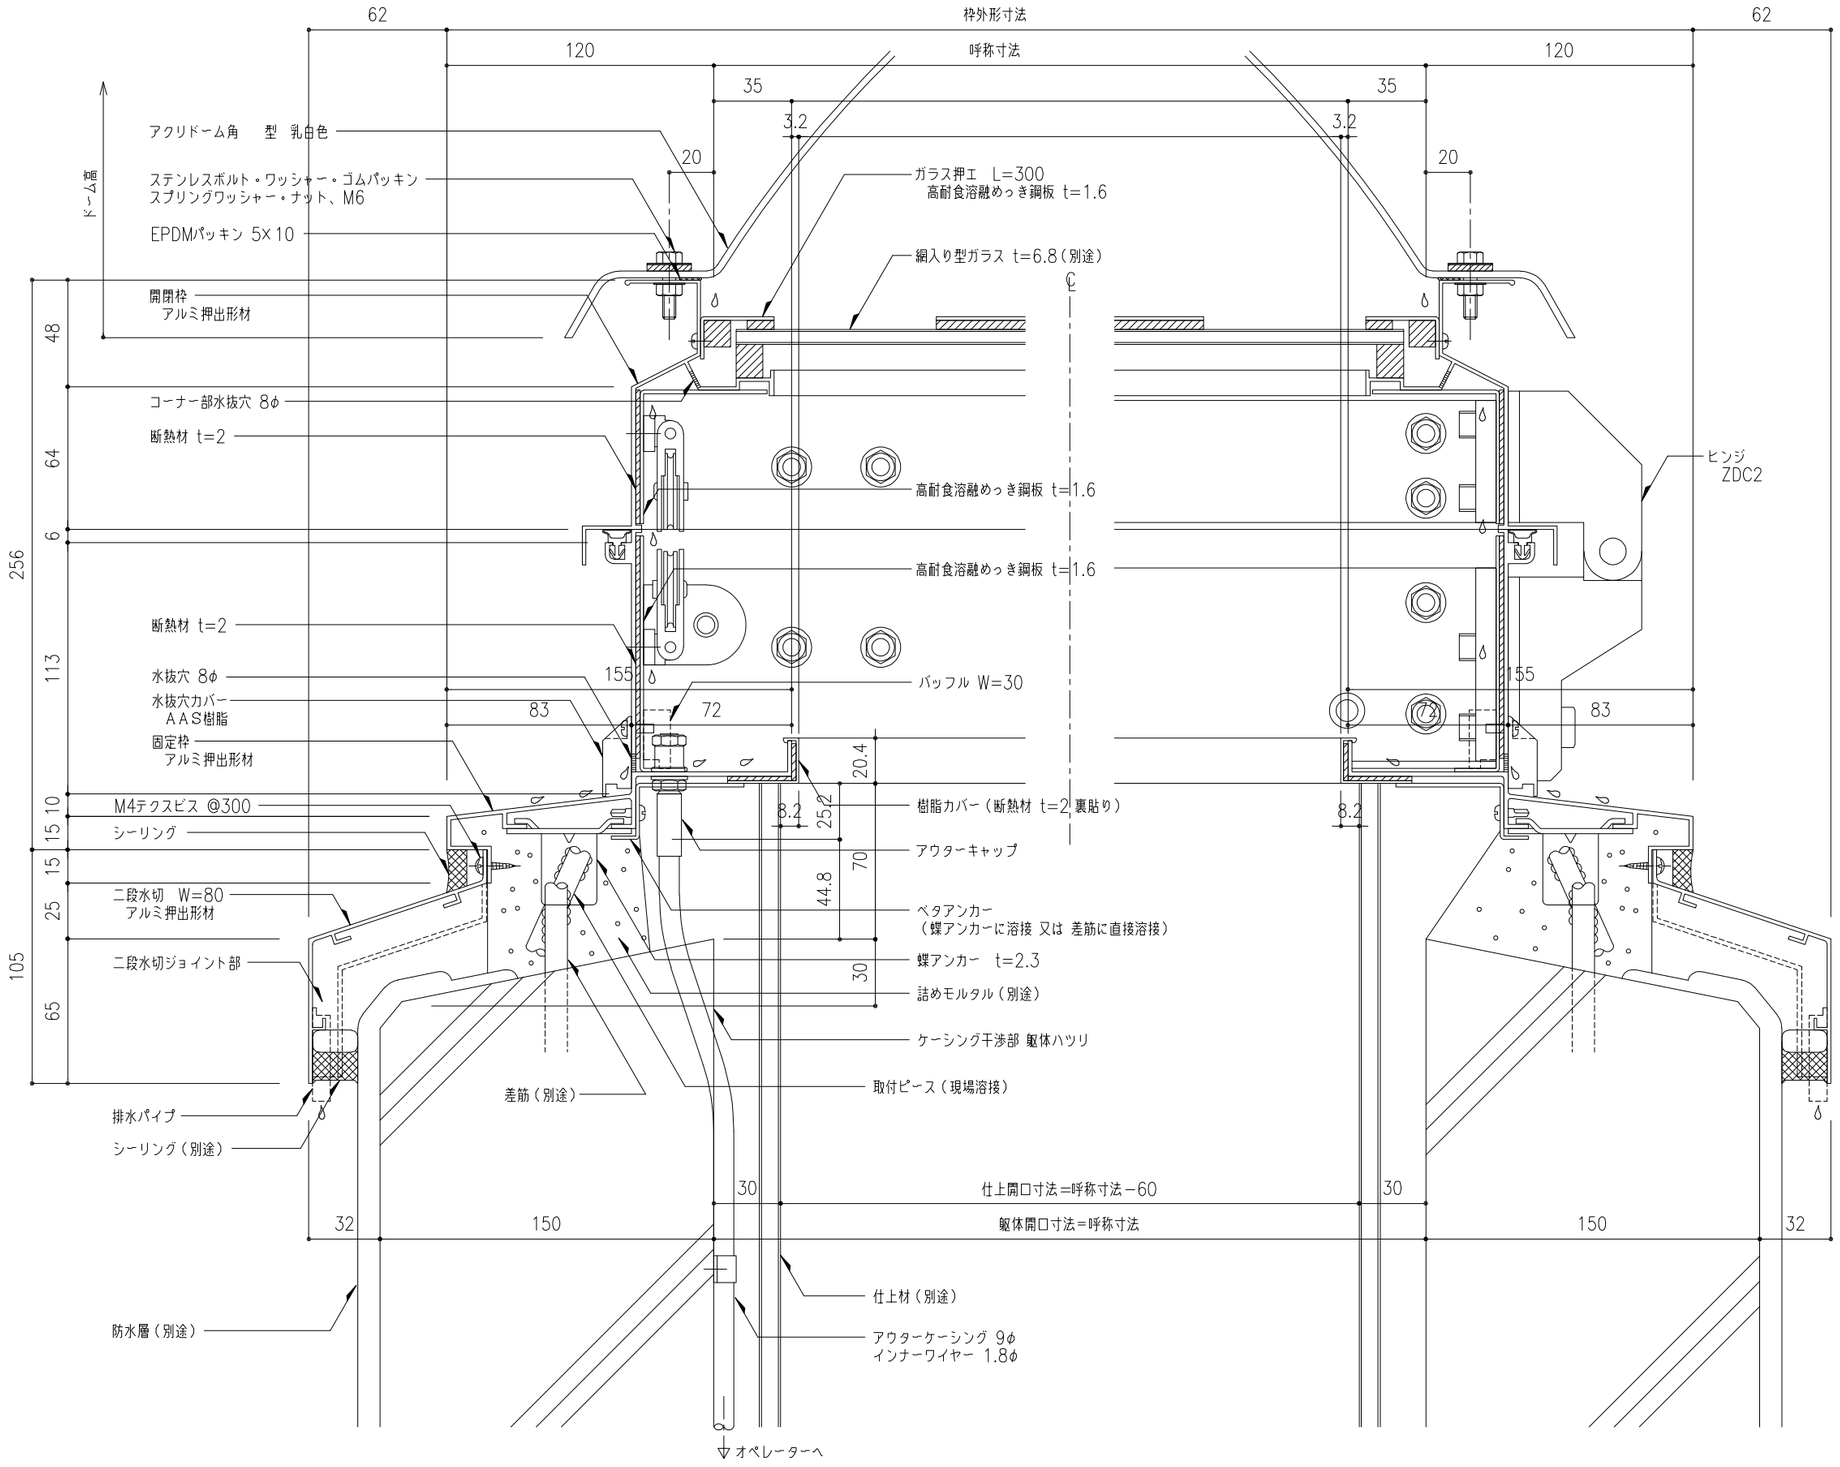

工事名称	図面名 片側開閉式 ライトスモークハッチ L方向断面詳細図	SHK−	取付場所・数量	作図　年　月　日	受領　年　月　日
	縮尺 1/2 製図 設計 検図	◦耐火仕様		訂正・備考 △ △ △ △	三菱ケミカルインフラテック株式会社
					図面番号 ／ 枚

文書管理番号 RT−081

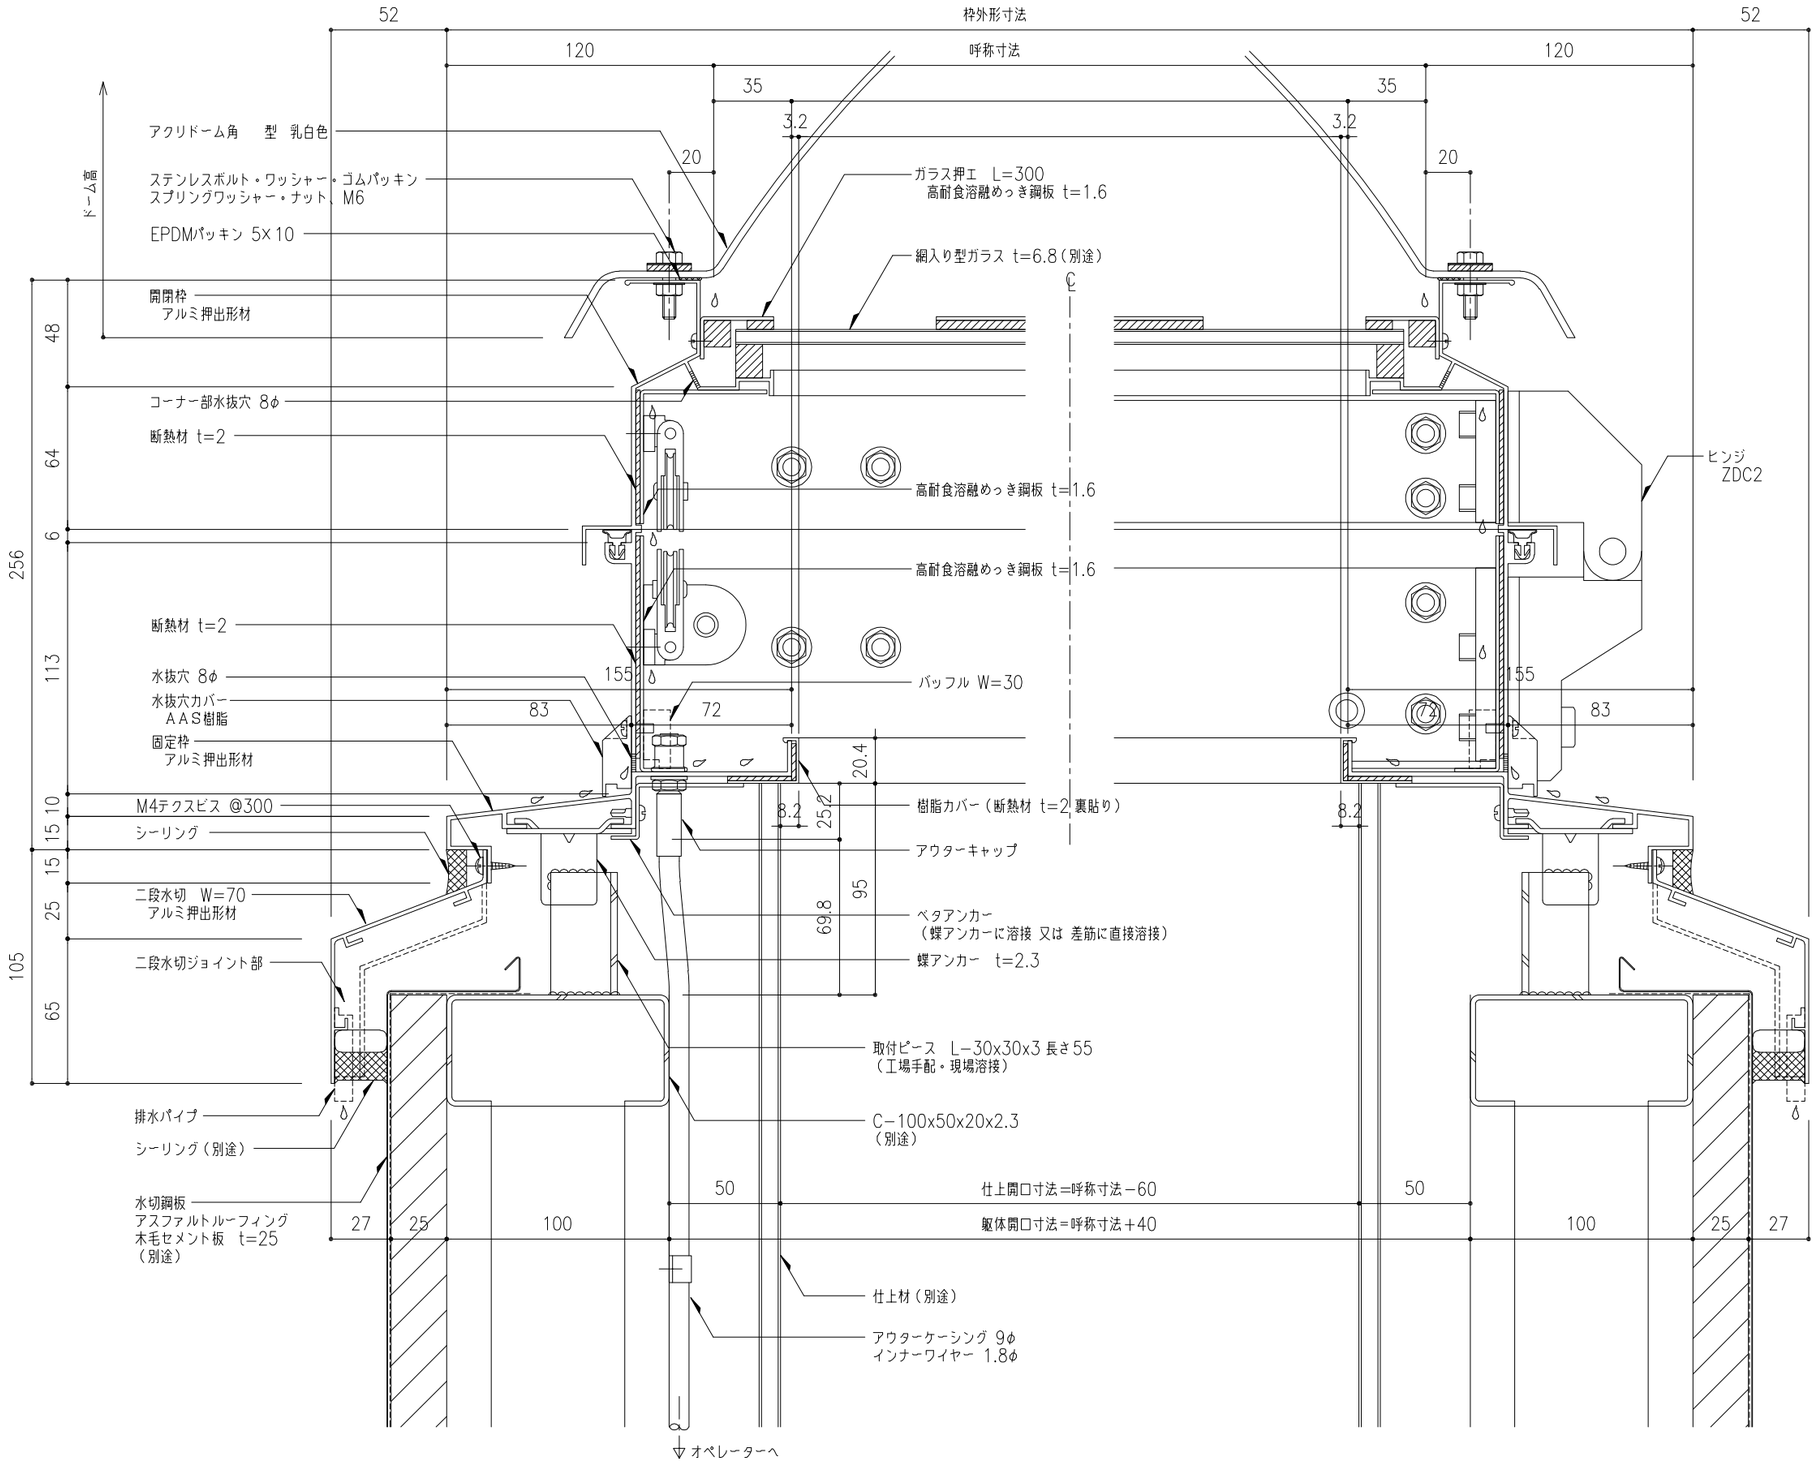

工事名称	図面名 片側開閉式 ライトスモークハッチ L方向断面詳細図	SHK−	取付場所・数量	作図　年　月　日	受領　年　月　日
	縮尺 1/2 製図 設計 検図	・耐火仕様		訂正・備考 △	三菱ケミカルインフラテック株式会社
					図面番号 枚

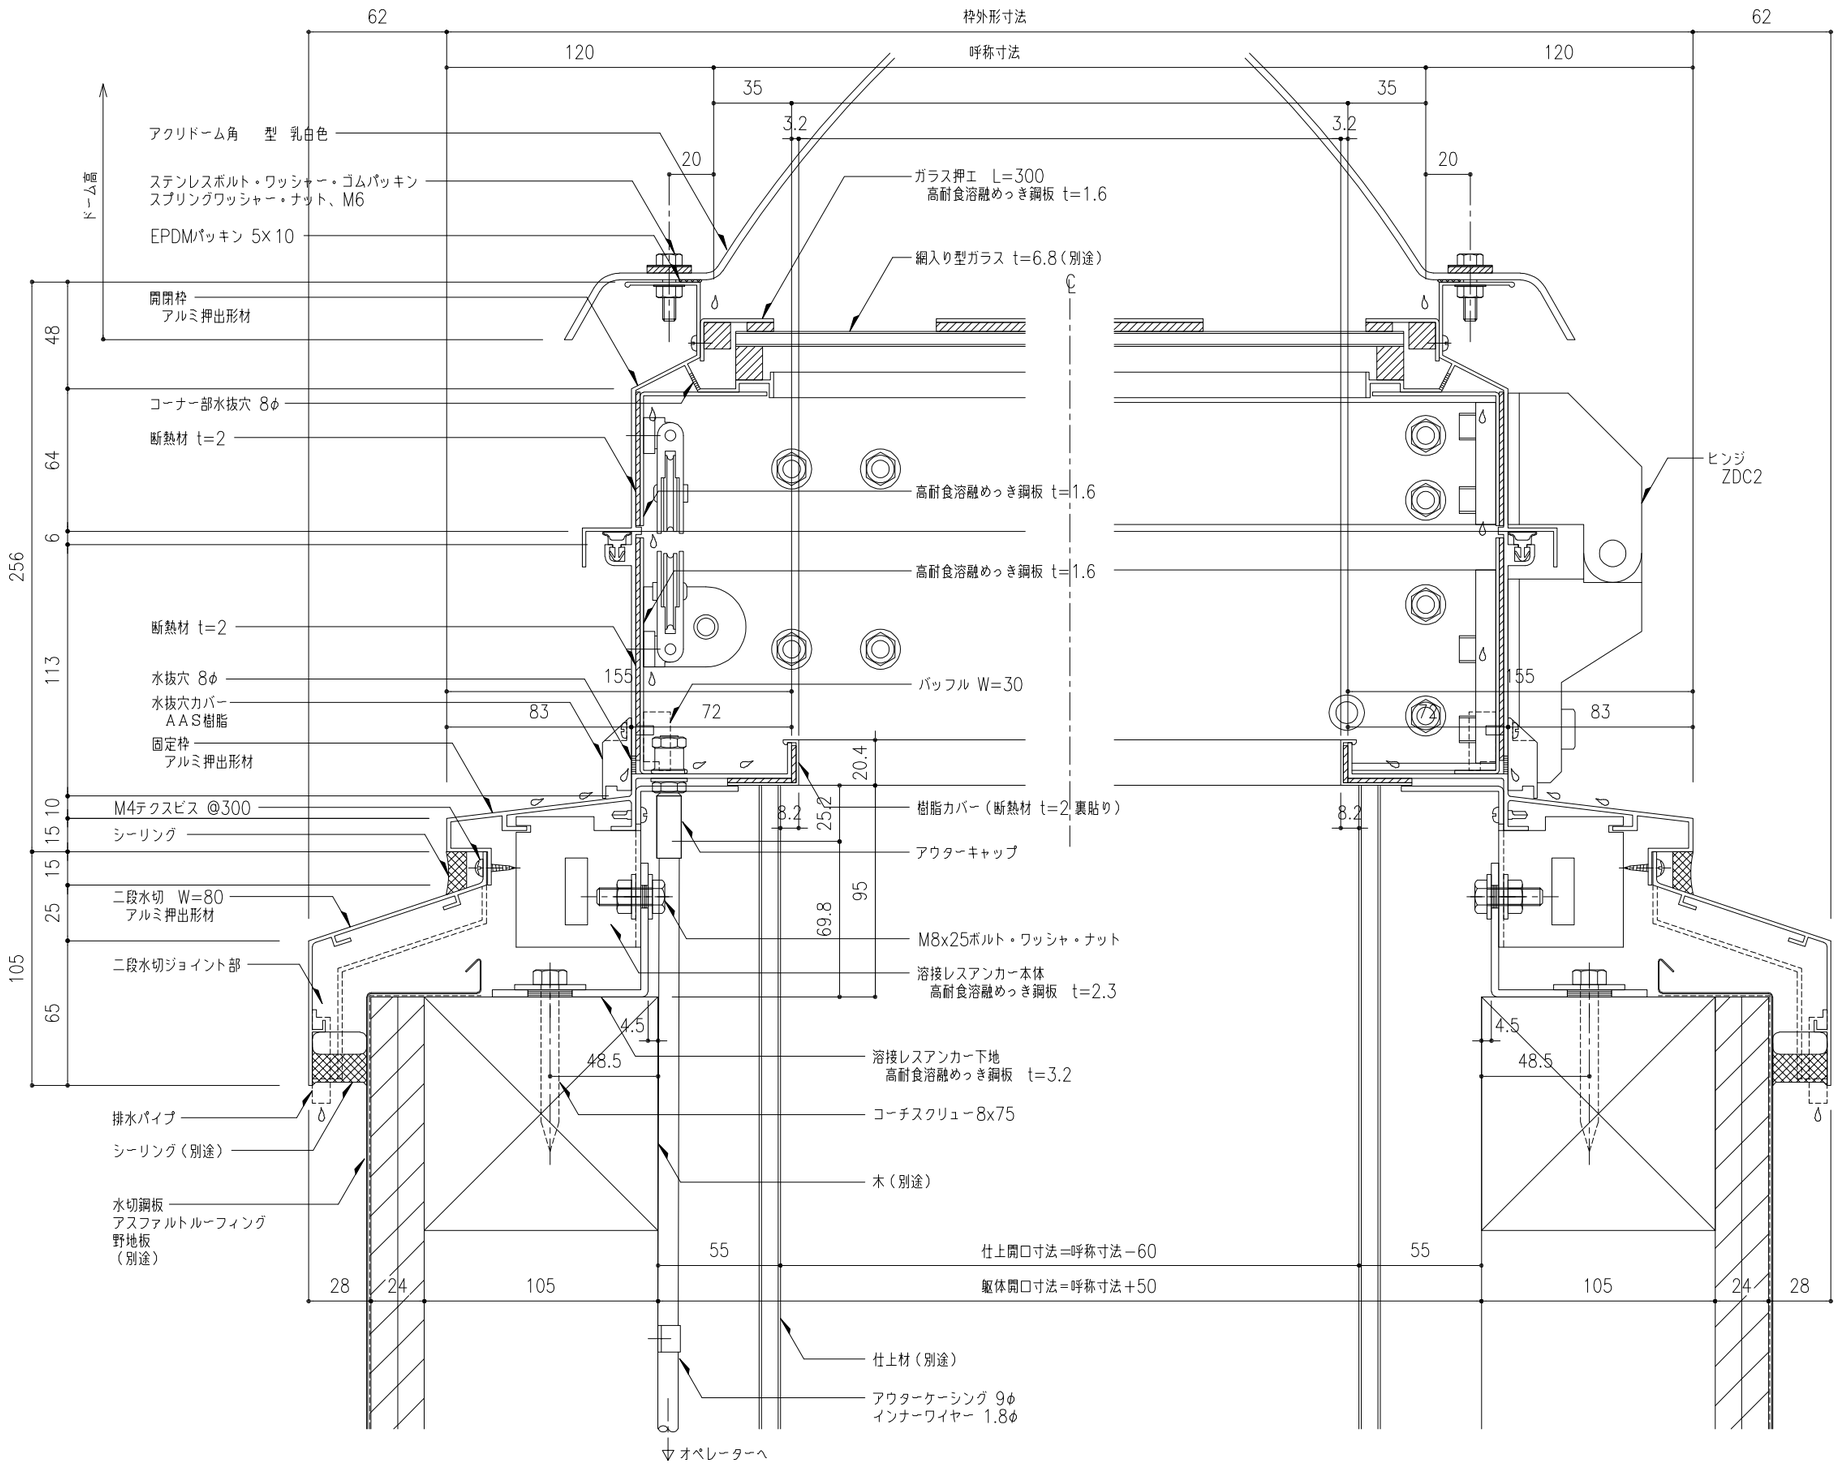

溶接レスアンカー仕様（受注生産）

- 溶接レスアンカー本体（PS/SHK用）
- 溶接レスアンカー下地（タイプ1）

工事名称	図面名 片側開閉式 ライトスモークハッチ L方向断面詳細図	SHK−	取付場所・数量	作図　年　月　日	受領　年　月　日
	縮尺 1/2	・耐火仕様		訂正・備考 △	三菱ケミカルインフラテック株式会社
	製図 / 設計 / 検図			△ △ △	図面番号 / 枚

文書管理番号 RT−081

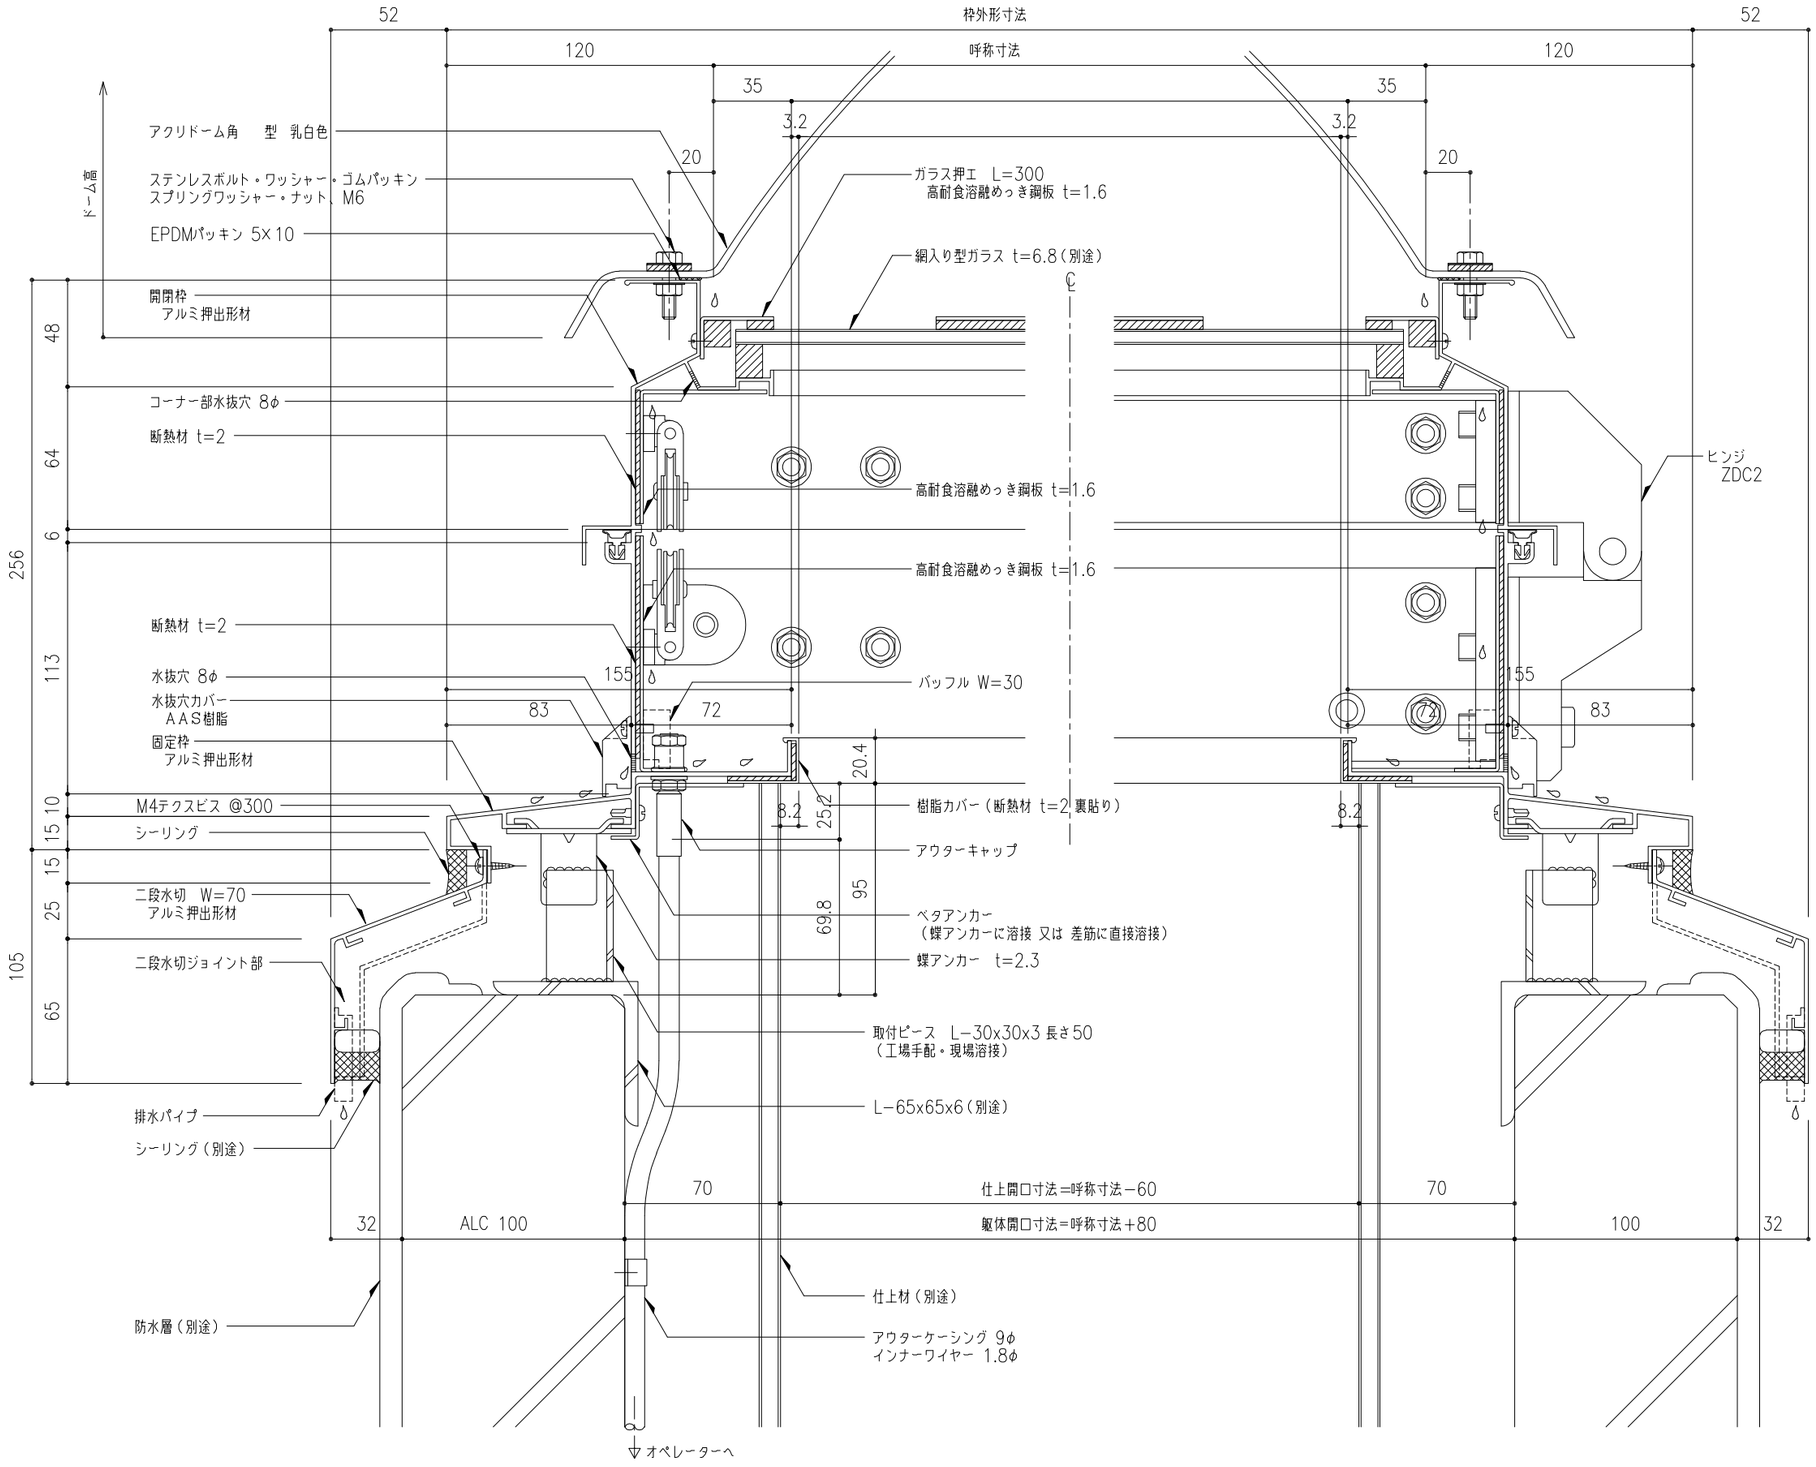

工事名称	図面名 片側開閉式 ライトスモークハッチ L方向断面詳細図	SHK−	取付場所・数量	作図　年　月　日	受領　年　月　日
	縮尺 1/2 製図 設計 検図	・耐火仕様		訂正・備考 △ △ △ △	三菱ケミカルインフラテック株式会社
					図面番号 ／ 枚

文書管理番号 RT−081

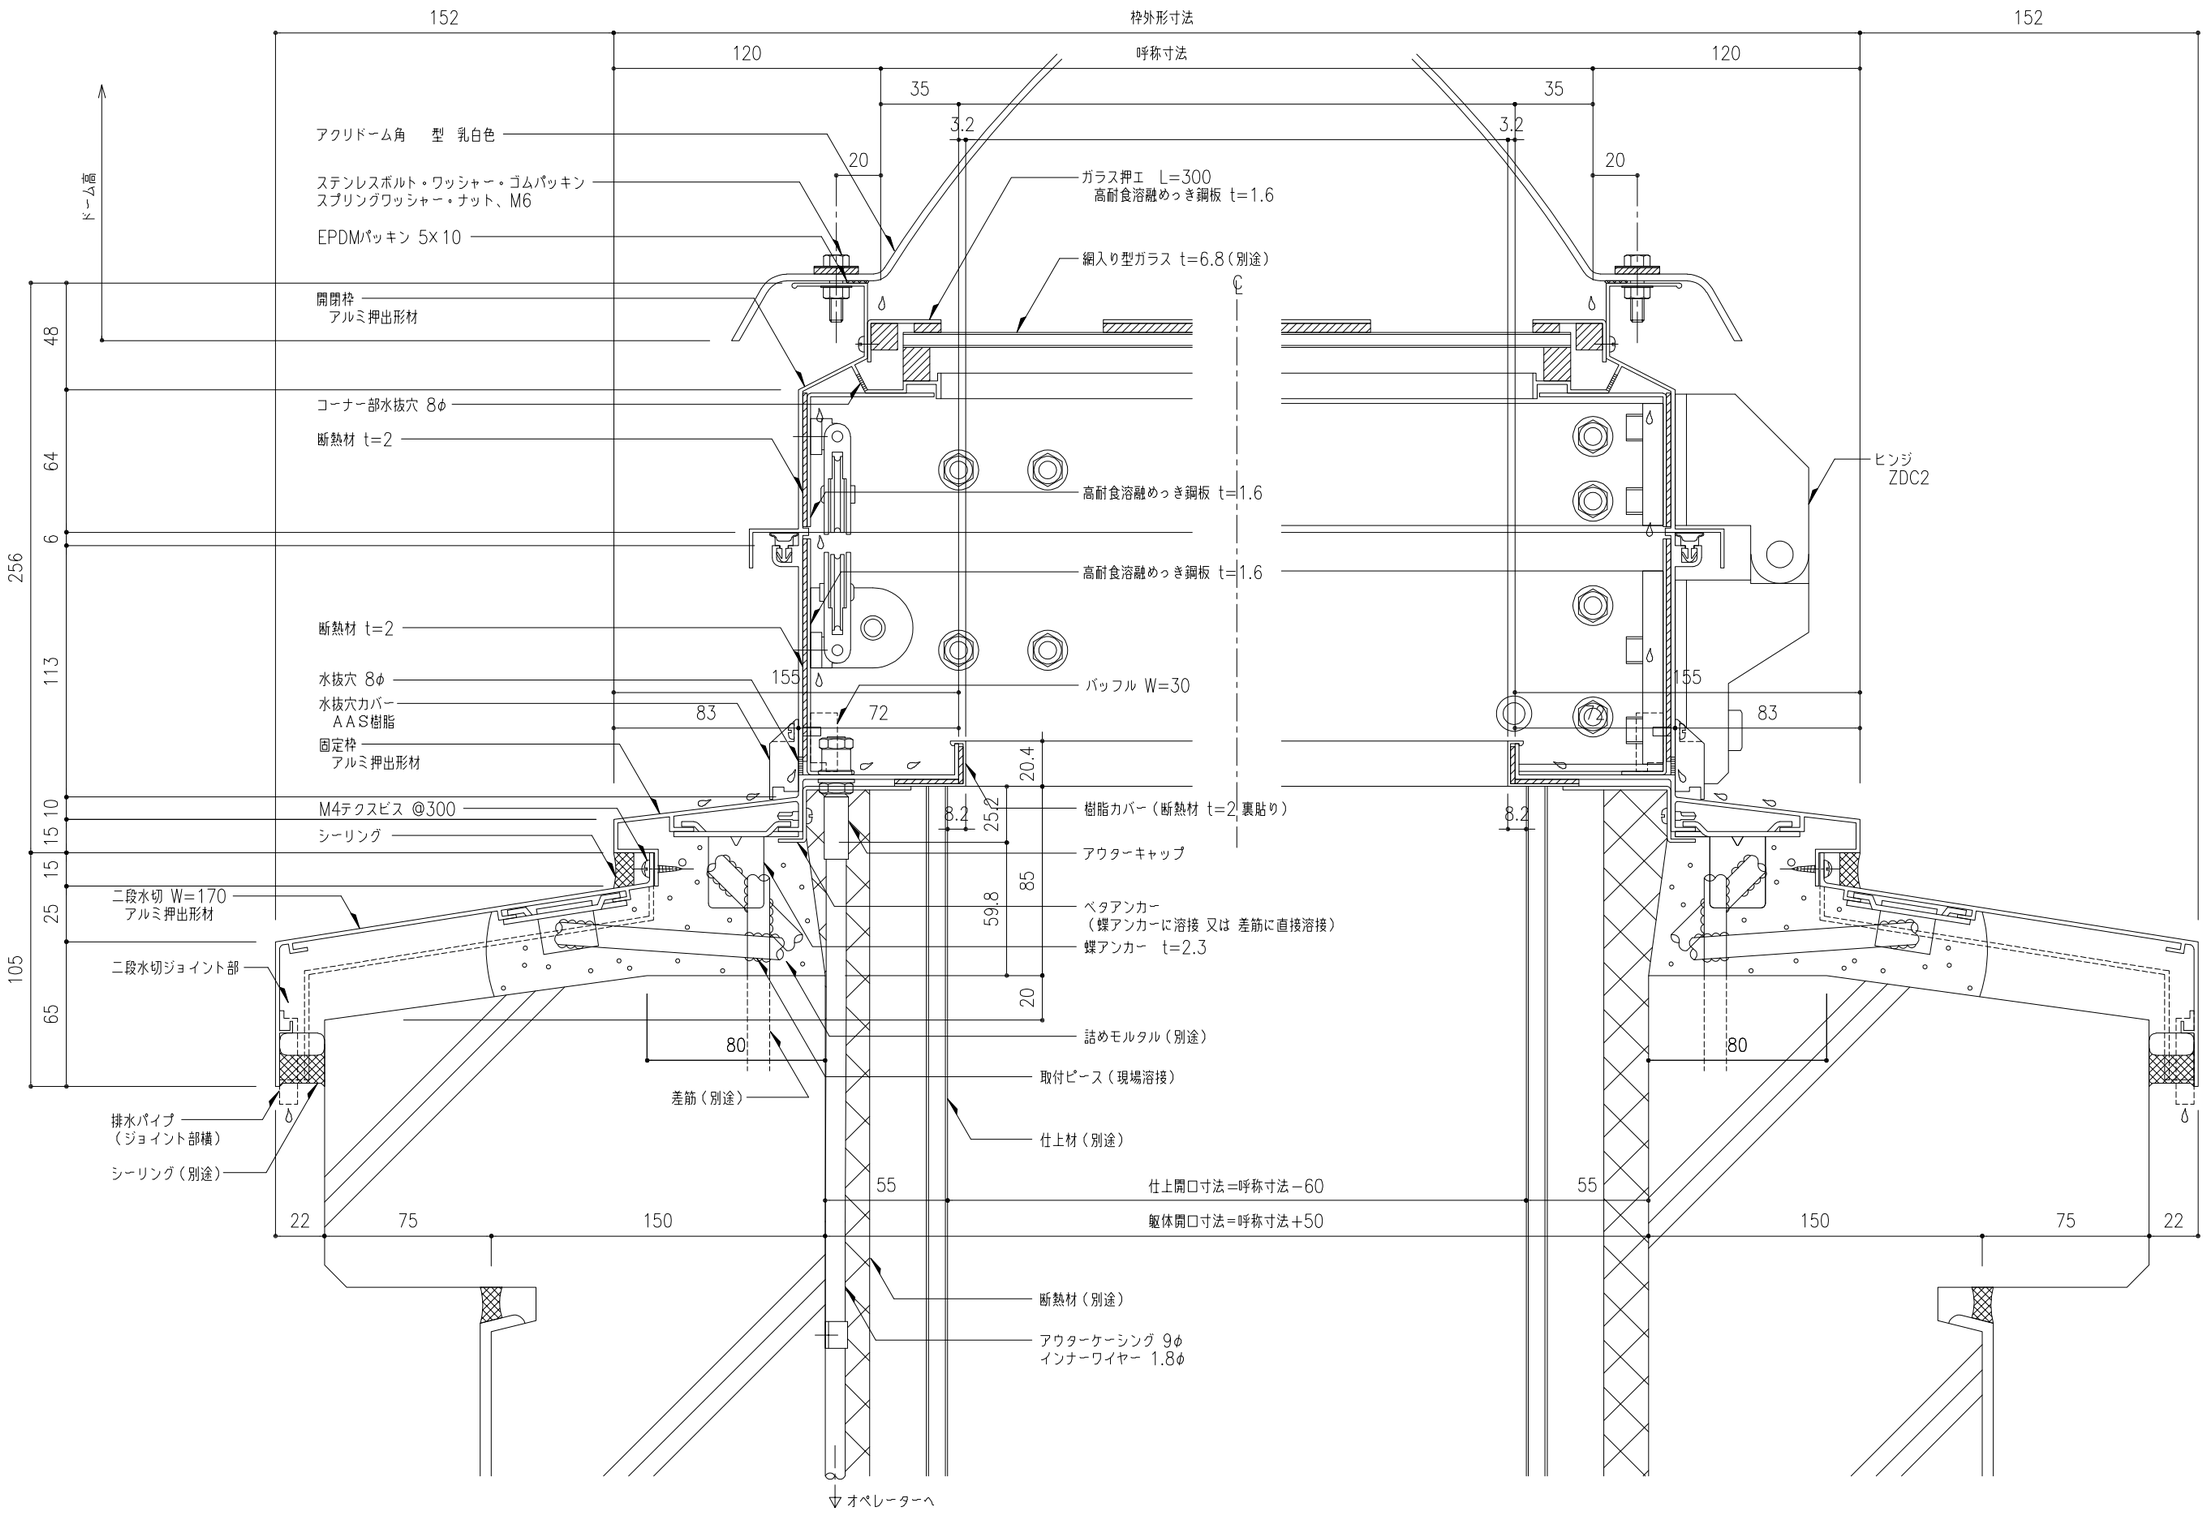

工事名称	図面名 片側開閉式 ライトスモークハッチ L方向断面詳細図	SHK−	取付場所・数量	作図　年　月　日	受領　年　月　日
	縮尺 1/2 製図 設計 検図	◦耐火仕様		訂正・備考 △	三菱ケミカルインフラテック株式会社
				△	図面番号
				△	枚

文書管理番号 RT−081

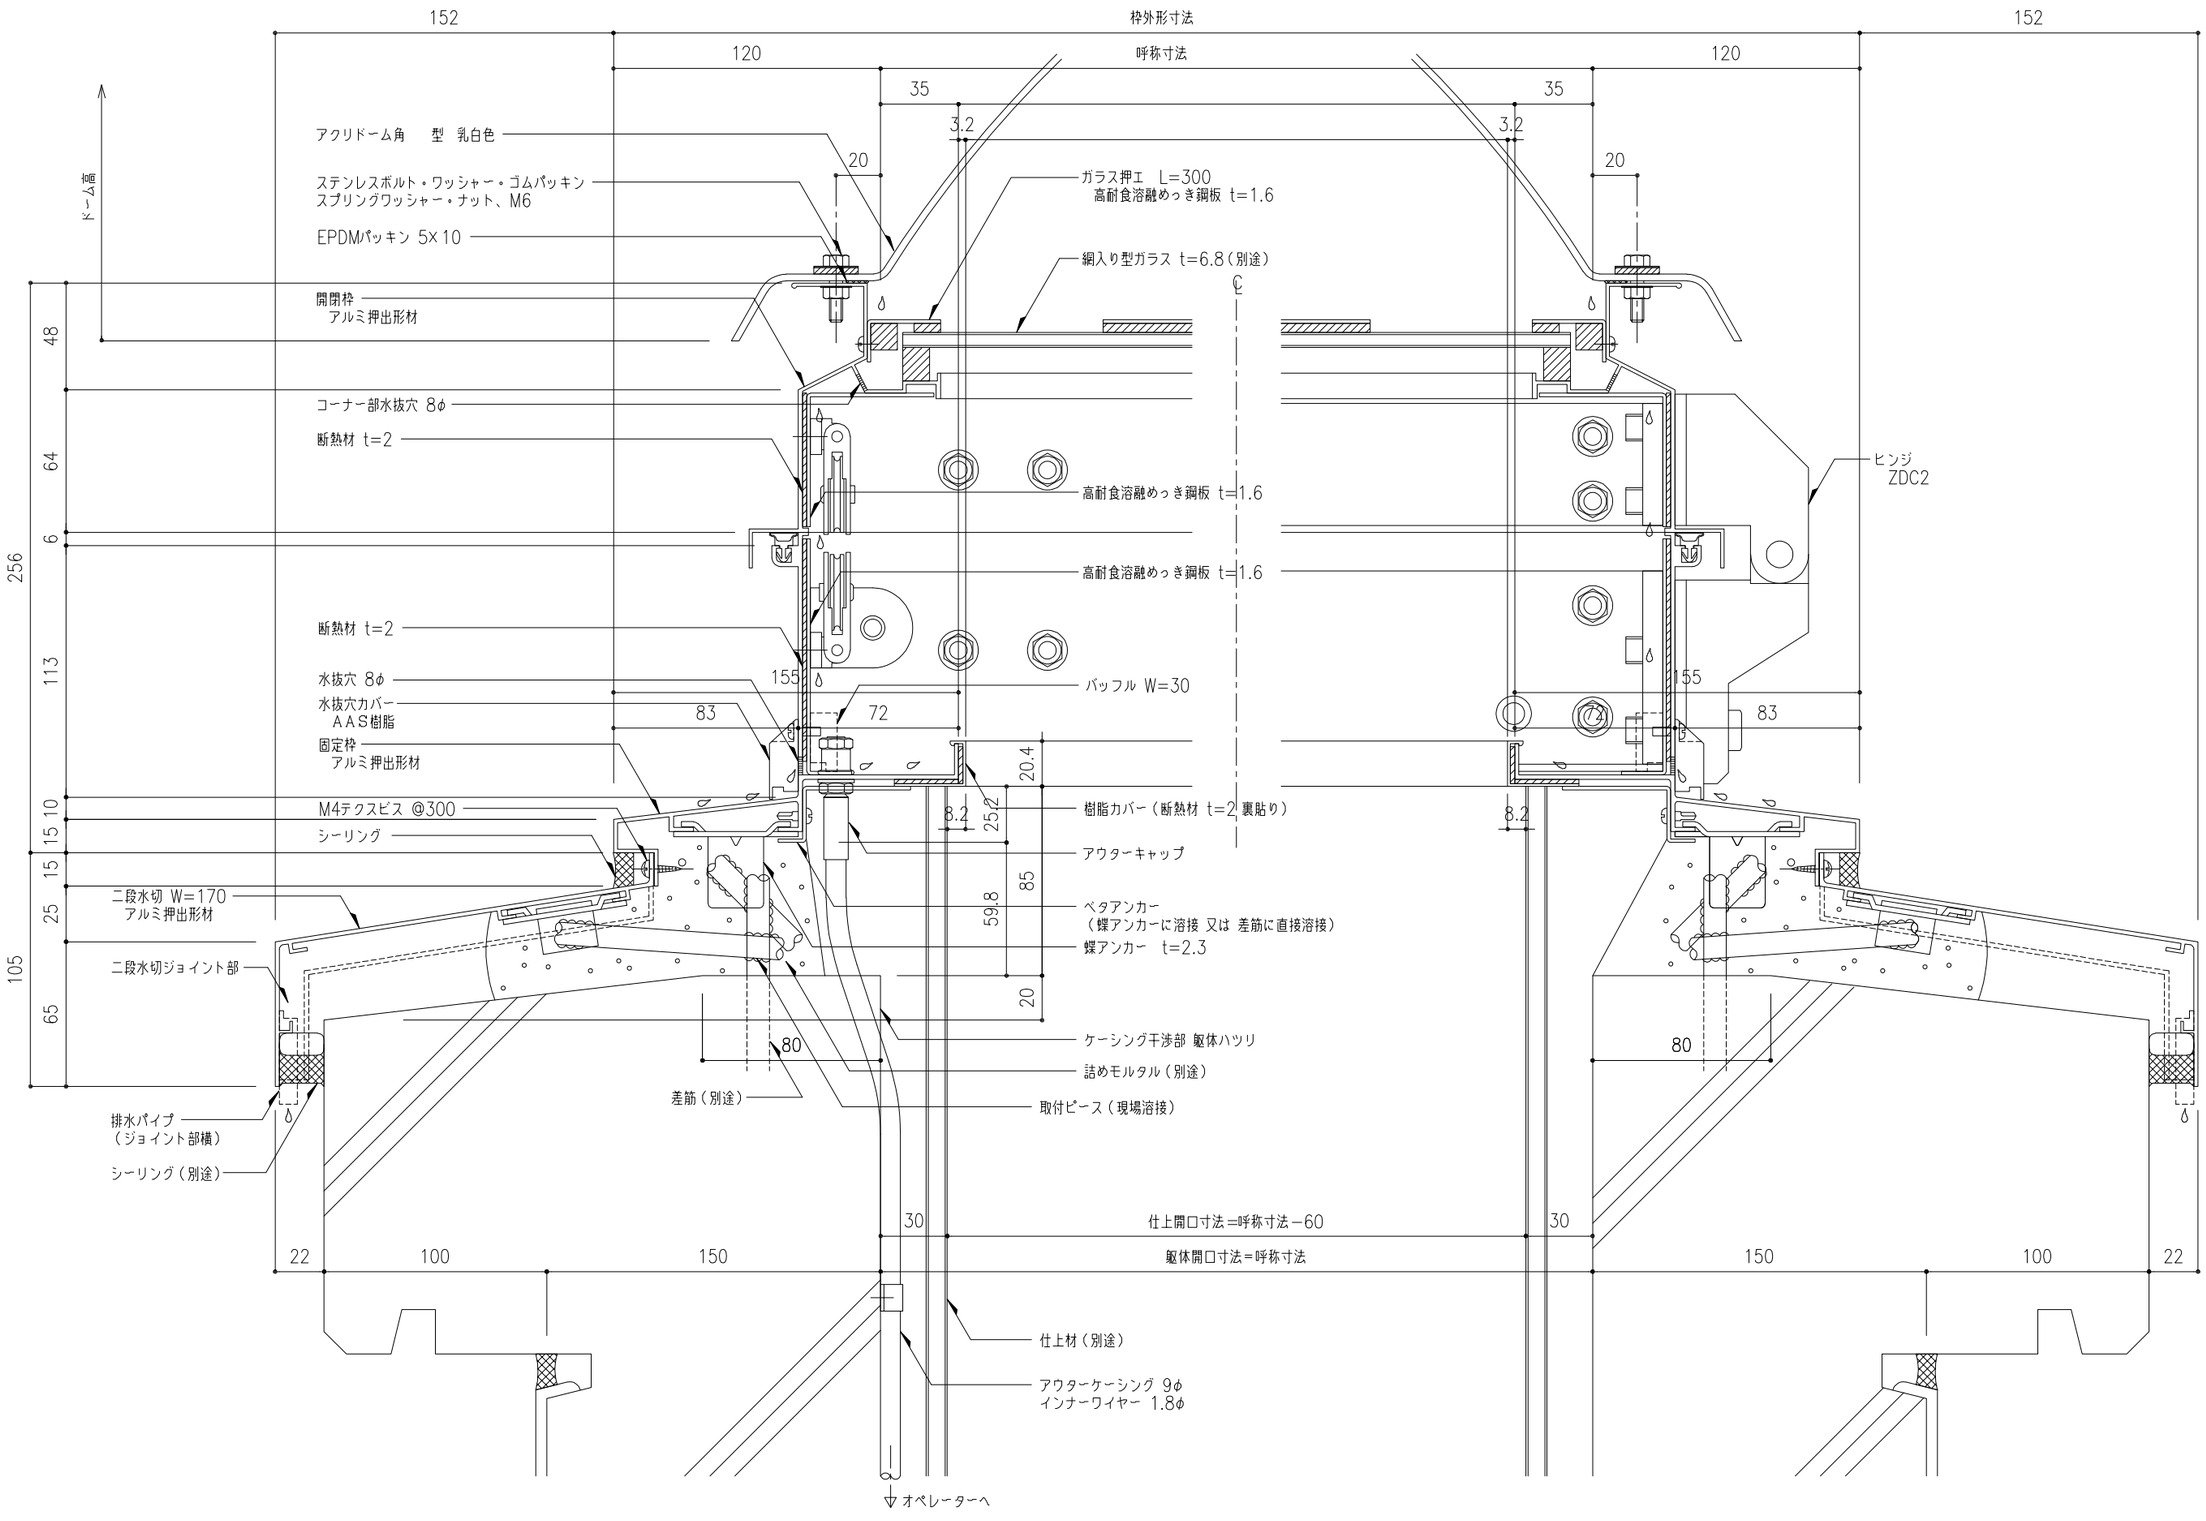

工事名称	図面名 片側開閉式 ライトスモークハッチ L方向断面詳細図	SHK−	取付場所・数量	作図　年　月　日	受領　年　月　日
	縮尺 1/2 製図 設計 検図	・耐火仕様		訂正・備考 △	三菱ケミカルインフラテック株式会社
					図面番号 枚