文書管理番号 RT-081

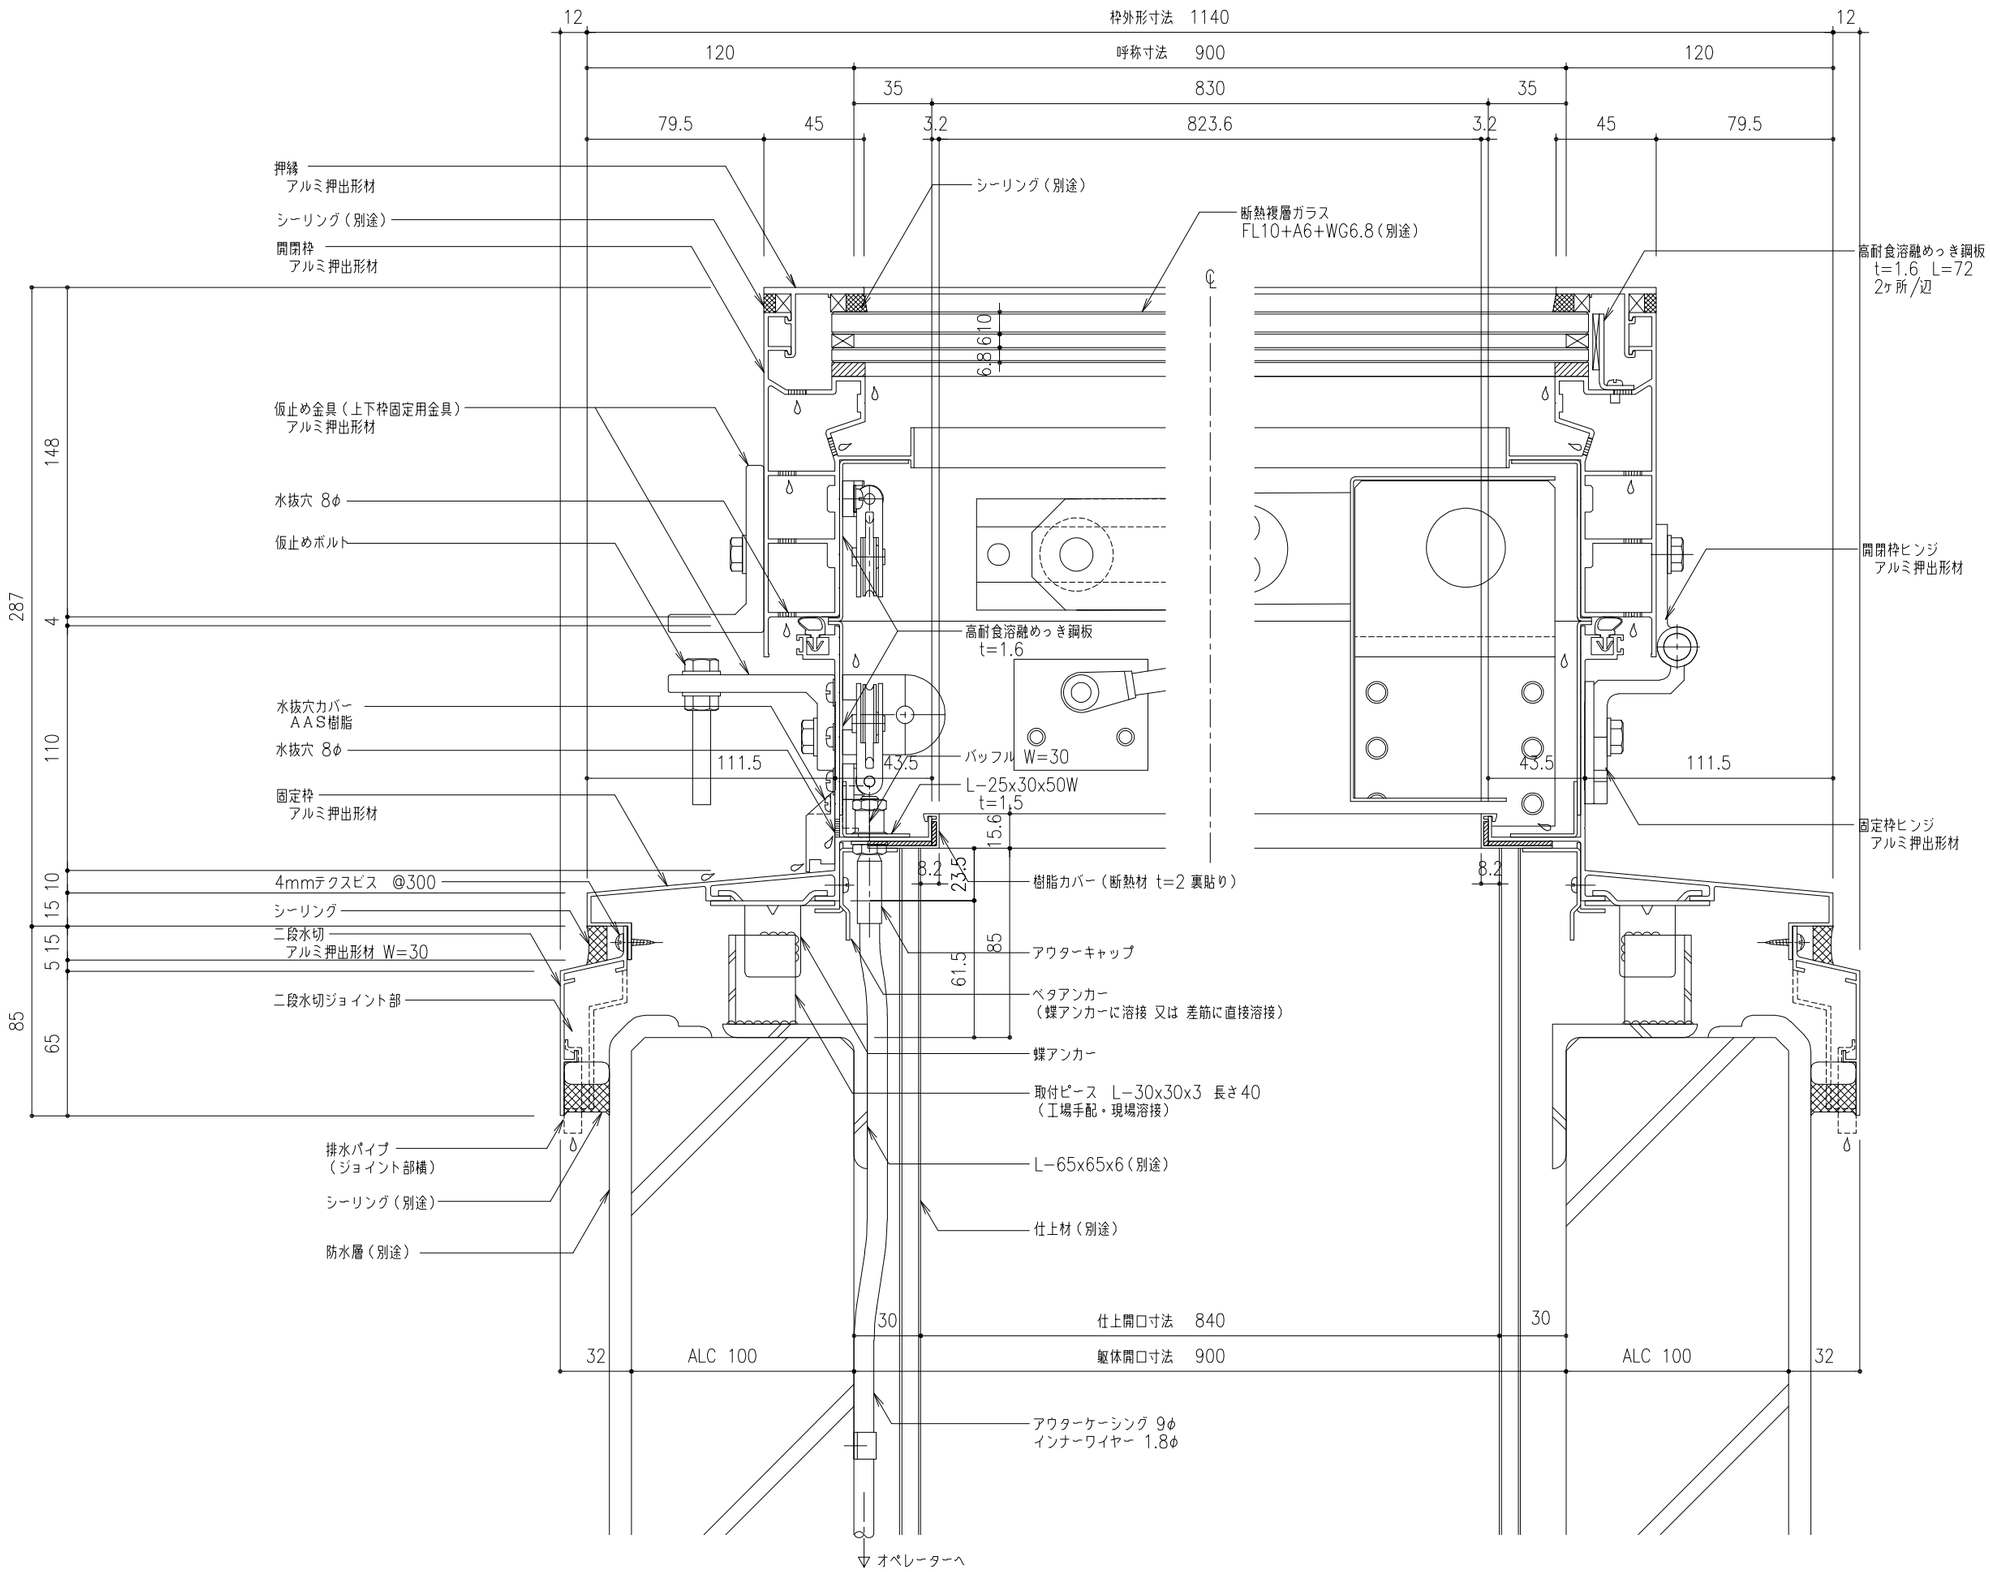

工事名称	図面名 片側開閉式 ライトスモークハッチ W方向断面詳細図	SHG-90 ・耐火仕様 ・断熱複層ガラス	取付場所・数量	作図 年 月 日 訂正・備考 △ △ △ △	受領 年 月 日	三菱ケミカルインフラテック株式会社
	縮尺 1/2 製図 設計 検図					図面番号 / 枚