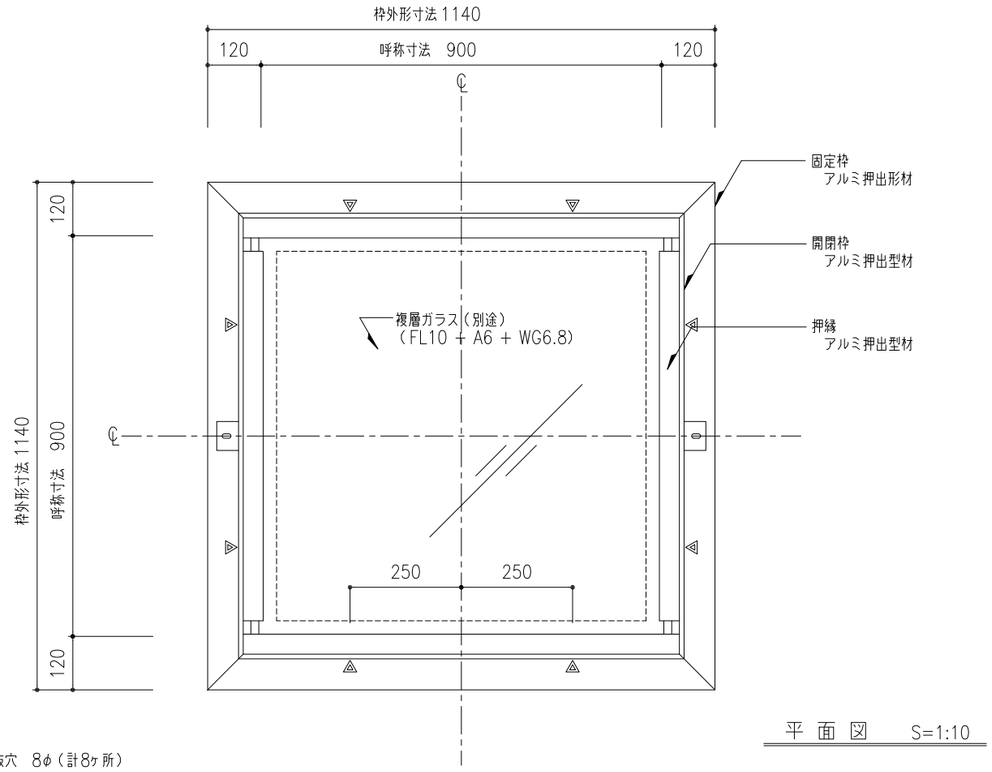

平 面 図 S=1:10

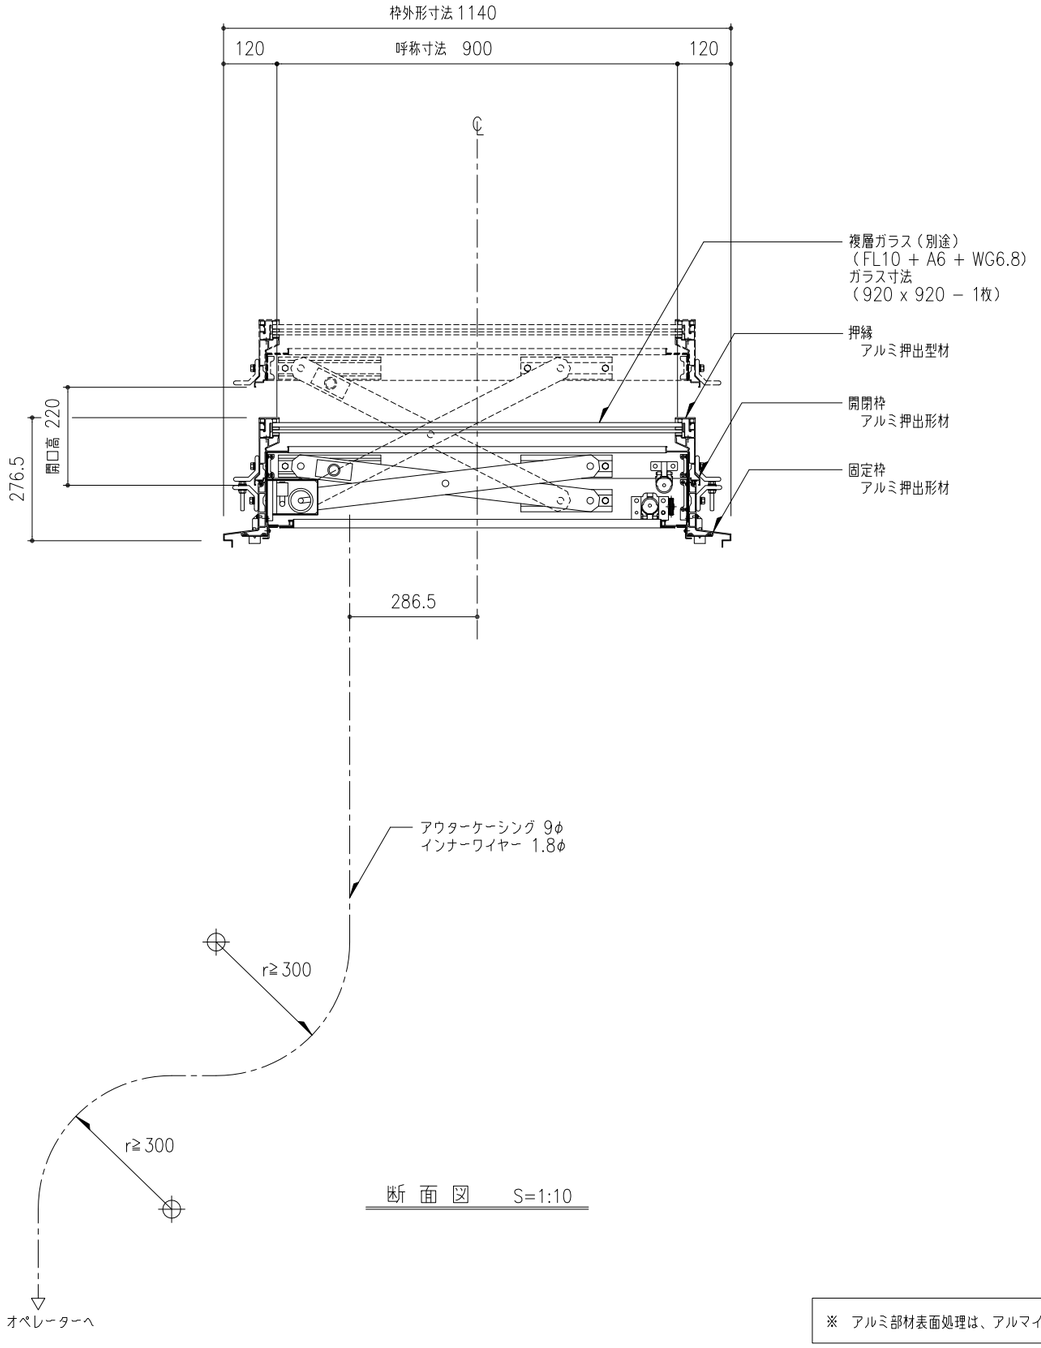

断 面 図 S=1:10

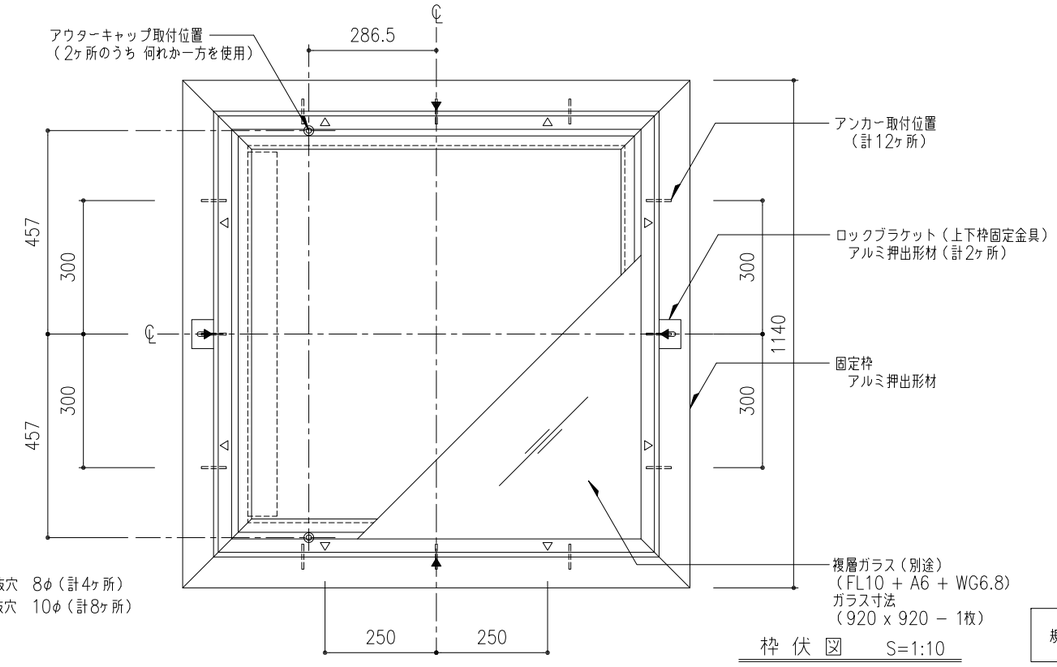

枠 伏 図 S=1:10

※ アルミ部材表面処理は、アルマイトシルバーとする。

アウターケーシングは、壁、天井下地等にこまめに緊結する。
アウターケーシングの標準長さは10mとする。
アウターケーシングの曲がりは、半径300r以上且つ、3箇所以内とする。

オペレーターまで距離が有る時は、薄鋼電線管（19φ;CD管は不可）で配管する。
（別途工事）

規格外仕様	図番	・樹脂カバー付き
	0/0	

工事名称	図面名	角フラット垂直開閉 ライトスモークハッチパラレル アストラム 平面図・枠伏図・断面図	AS−90	取付場所・数量	作図 年 月 日	受領 年 月 日	三菱ケミカルインフラテック株式会社
	縮尺	1/10 製図 設計 検図	・耐火仕様 ・断熱複層ガラス		訂正・備考 △ △ △ △		図面番号 枚