文書管理番号 RT−081

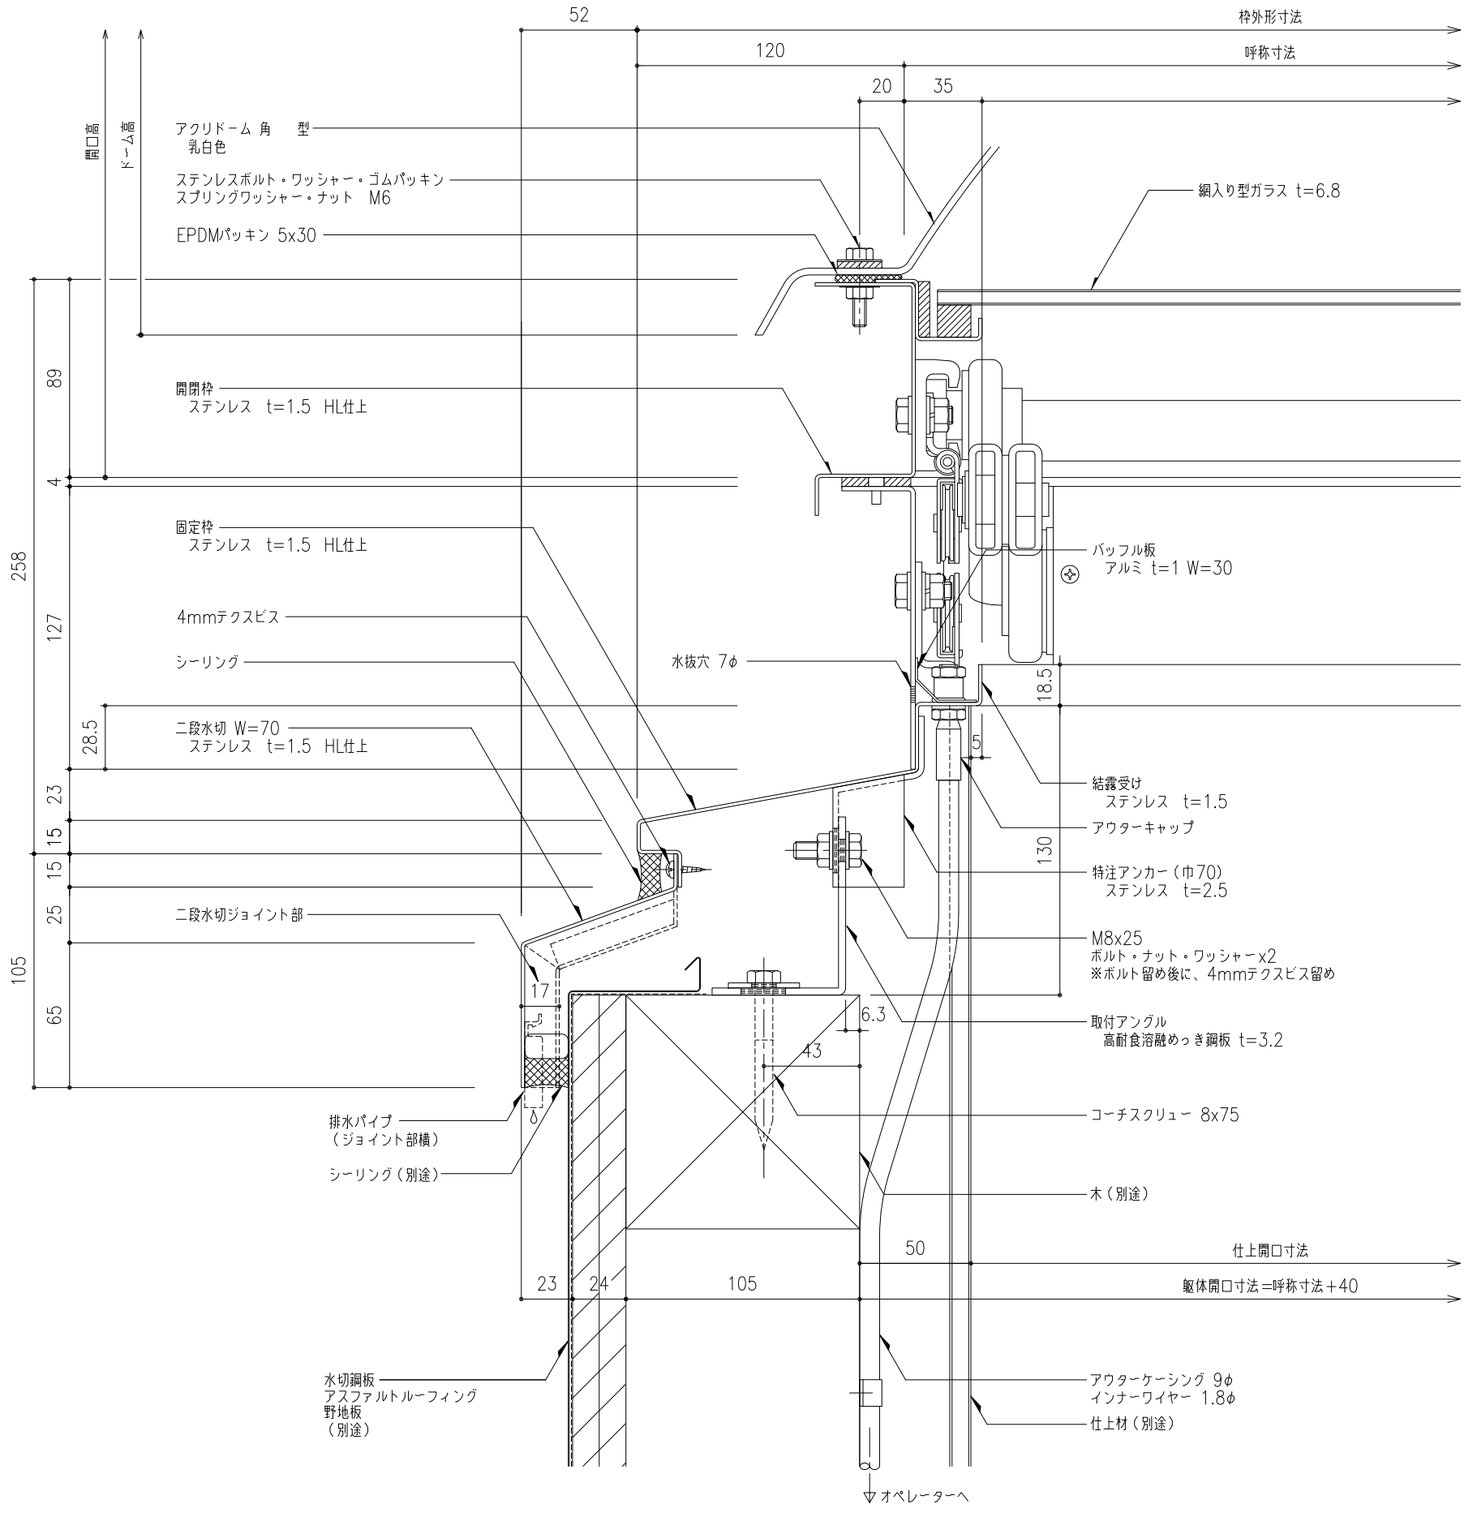

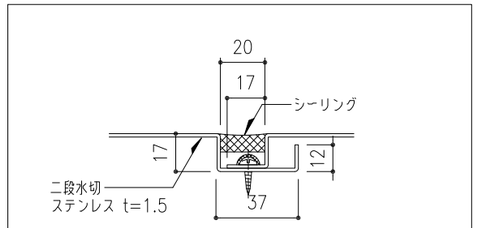

二段水切ジョイント部詳細図　S=1:2

溶接レスアンカー仕様（受注生産）

テクスビス 4x13
M8x25 ボルト・ナット・ワッシャーx2
コーチスクリューM8x75

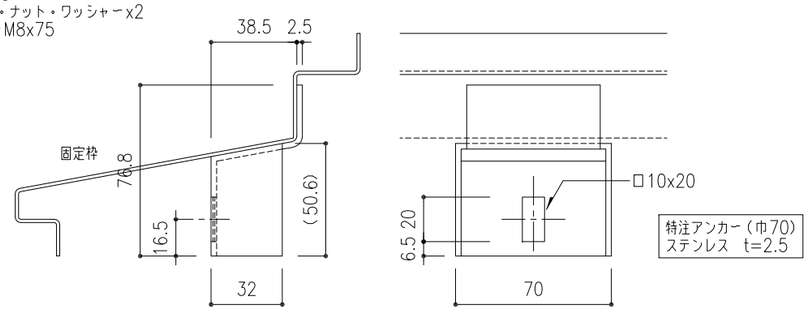

角座金 32x32
高耐食溶融めっき鋼板 t=2.3

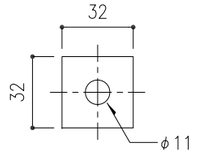

取付アングル
高耐食溶融めっき鋼板 t=3.2

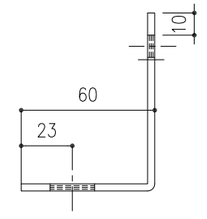

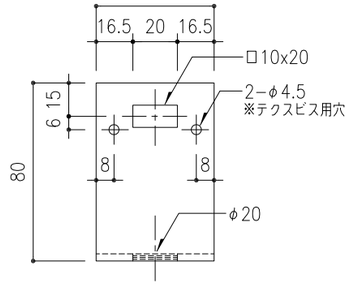

アンカー固定部分

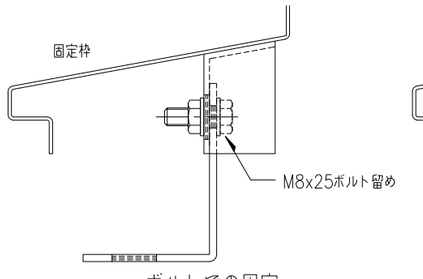

ボルトでの固定

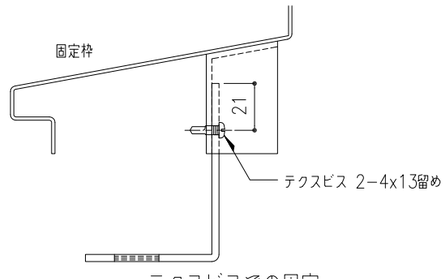

テクスビスでの固定

FP−SUS−	・本体アンカー特注（巾70） ・溶接レスアンカー仕様（受注生産）、取付アングル、取付用ビス・ボルトセット、コーチスクリュー（以上工場手配）

工事名称		図面名	垂直開閉 ライトスモークハッチパラレル W方向断面詳細図	FP−SUS− ・耐火仕様	取付場所・数量	作図　年　月　日 訂正・備考 △ △ △ △	受領　年　月　日
		縮尺	1/2	製図	設計	検図	

三菱ケミカルインフラテック株式会社

図面番号　　枚